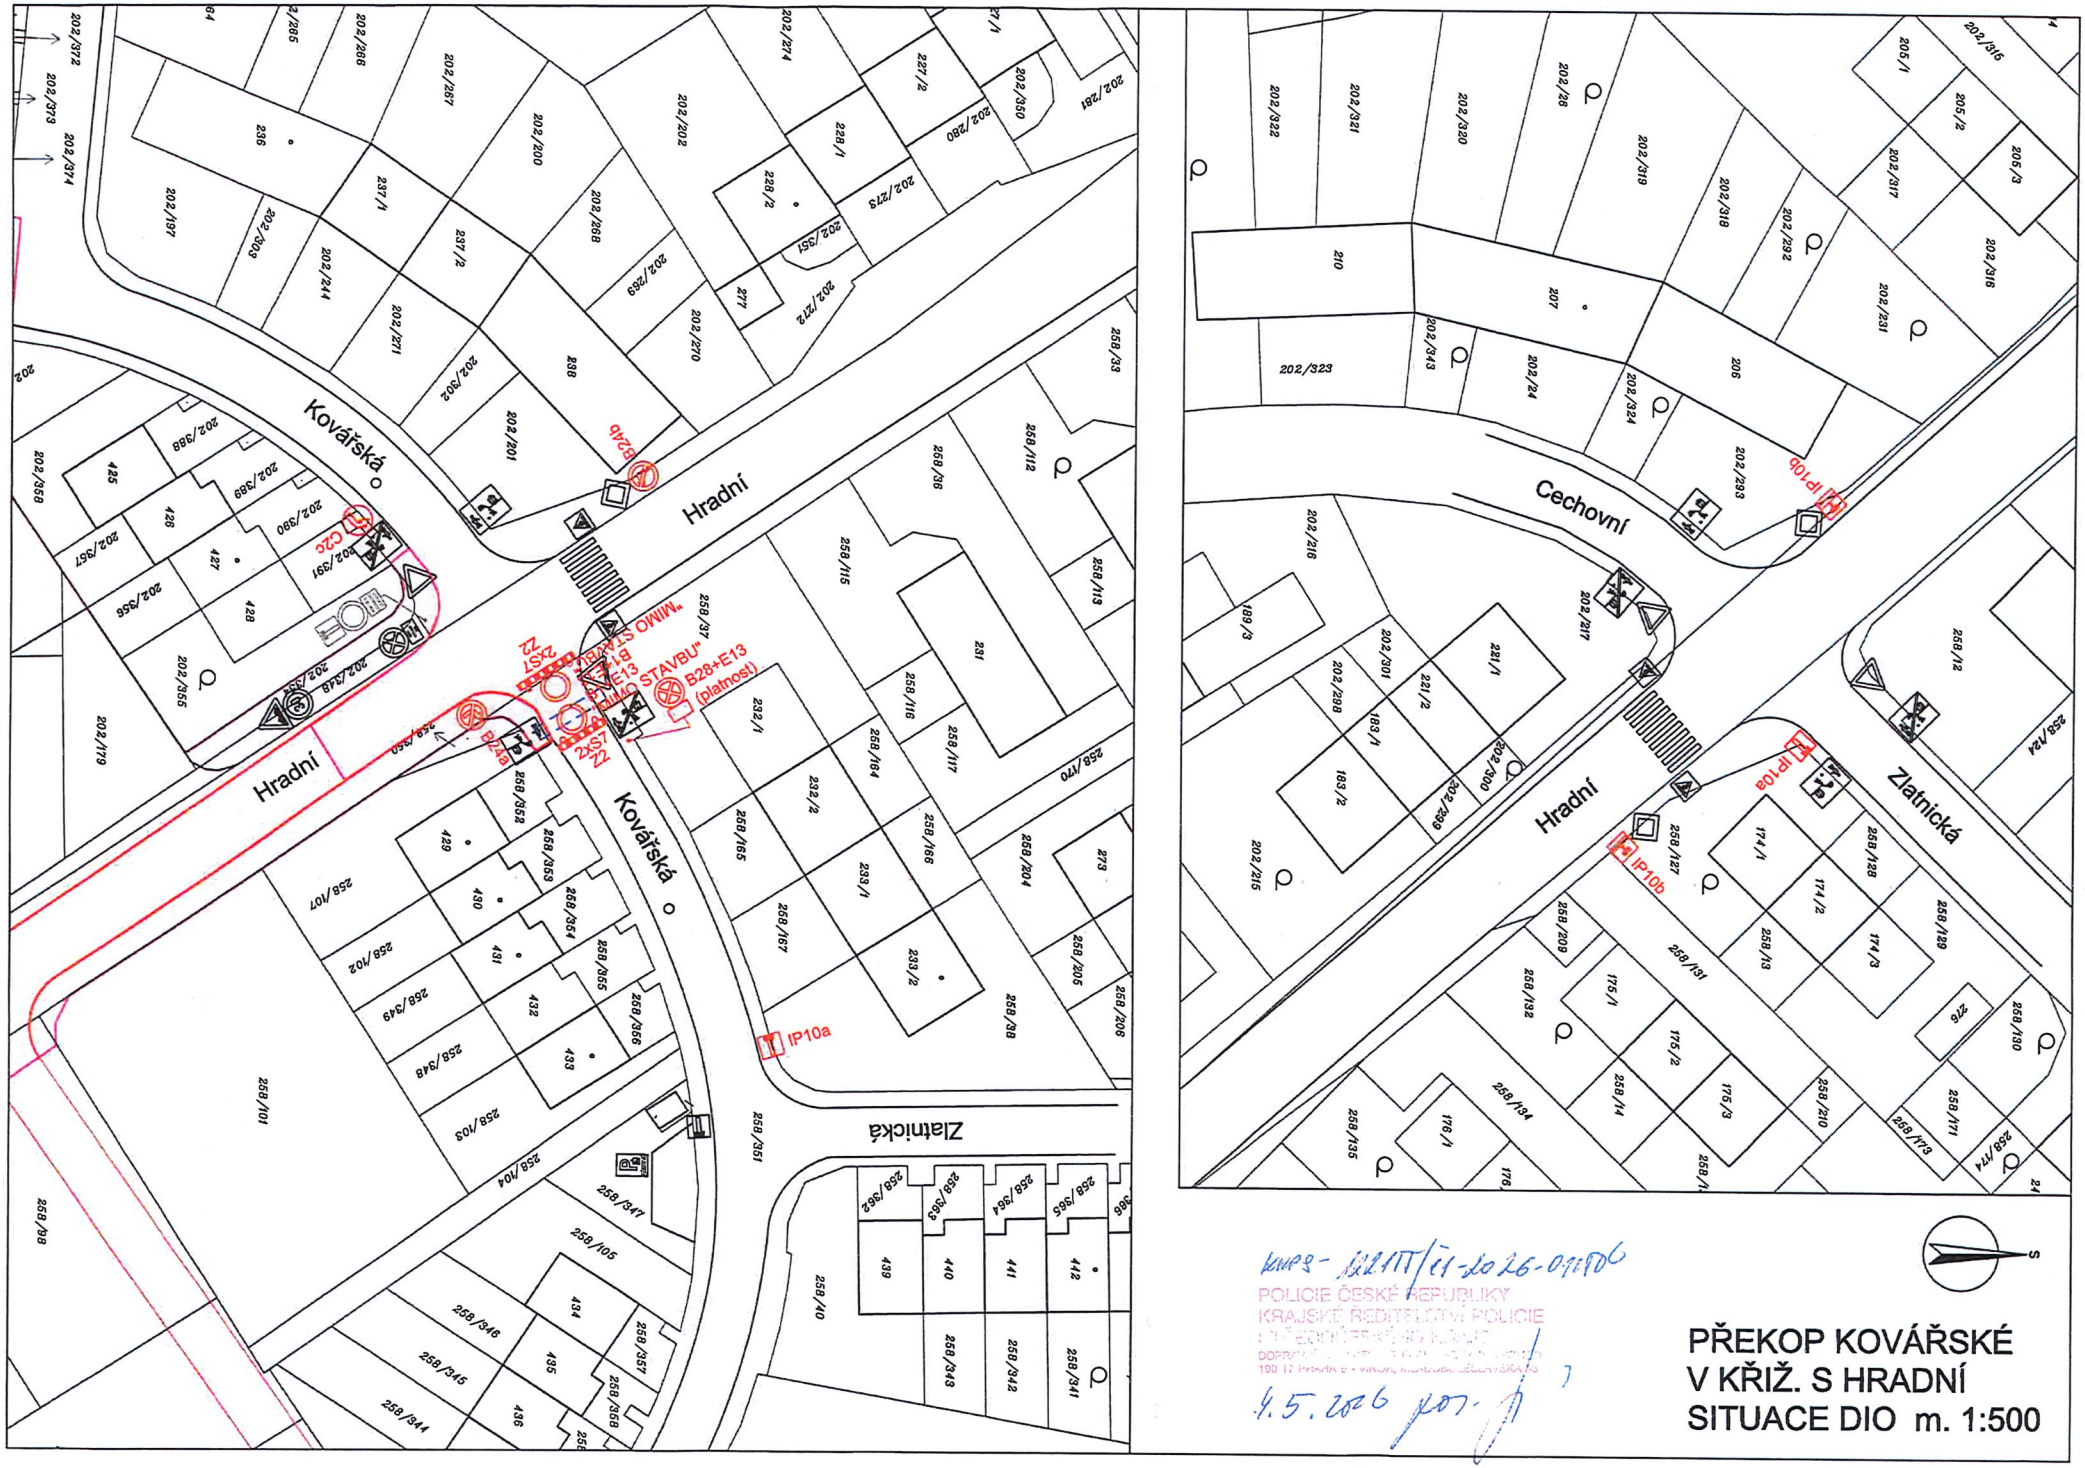

PŘEKOP KOVÁŘSKÉ
V KŘIŽ. S HRADNÍ
SITUACE DIO m. 1:500

UZAVÍRKA KOVÁŘSKÉ OD KŘIŽ. S CECHOVNÍ
SITUACE DIO m. 1:500