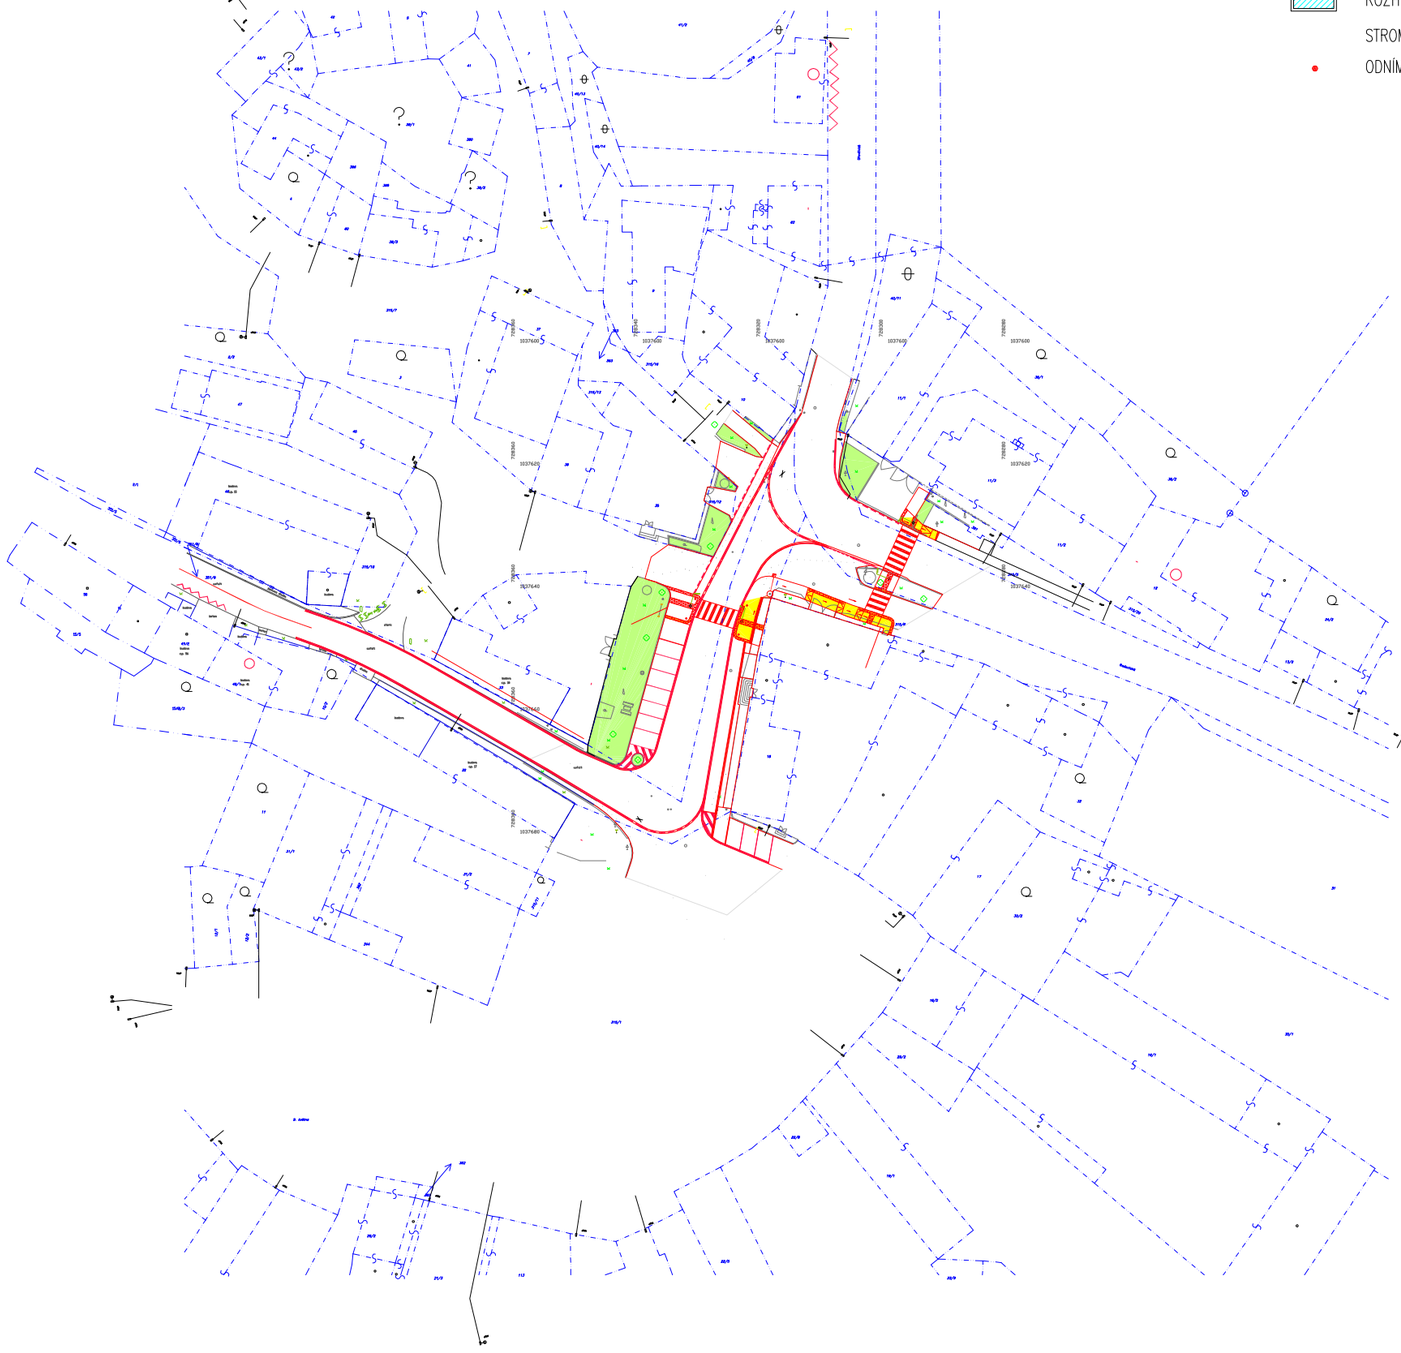

LEGENDA

- CHODNÍKY – BET.DL
- CHODNÍKY – BET.DL dlažba s reliéfním povrchem pro nevidomé a slabozraké
- ZELENÉ PLOCHY
- ROZHLEDOVÉ TROJÚHELNÍKY
- STROMY
- ODNÍMATELNÉ LITINOVÉ SLOUPKY

VÝŠKOVÝ SYSTÉM B.p.v.
SOUŘADNICE JTSK

REV.	DAT.	POPIS	VYPRAC.	ZODP. PROJ.	HL.ING. PROJ.
08	27.8.19	REVIZE PODLE SFDI	MVO		
07	5.10.18	REVIZE PODLE SFDI	MVO		
05	11.6.17	REVIZE PODLE DI POLICIE A JENŠTEJNA	MVO		

HL.ING.PROJEKTU
ING.MIROSLAV VONDŘICH

VYPRACOVAL

ZODPOVĚDNÝ PROJEKTANT
ING.MIROSLAV VONDŘICH

Autorizovaný inženýr pro dopravní stavby
ING. MIROSLAV VONDŘICH
ČKAIT - 0101487

OBJEDNATEL: OBEC JENŠTEJN

OBEC: JENŠTĚJN

STAVBA:
PSP PRO DOPRAVNÍ ZNAČENÍ, PŘECHODY A ÚPRAVY S TÍMTO SPOJENÉ

PŘÍLOHA:
CELKOVÁ SITUACE

Ateliér MV s.r.o.
, ING.MIROSLAV VONDŘICH
LIDICKÁ 16
150 00 PRAHA 5
IČO : 28540506
www.vondrich.com

ČÍSLO ZAKÁZKY	20171007	SOUPRAVA
DATUM	10/2017	
MĚŘÍTKO	1:1000	
FORMÁT	2A4	
STUPEŇ	TENDR	REVIZE
Č.PŘÍLOHY	B.1.	08