
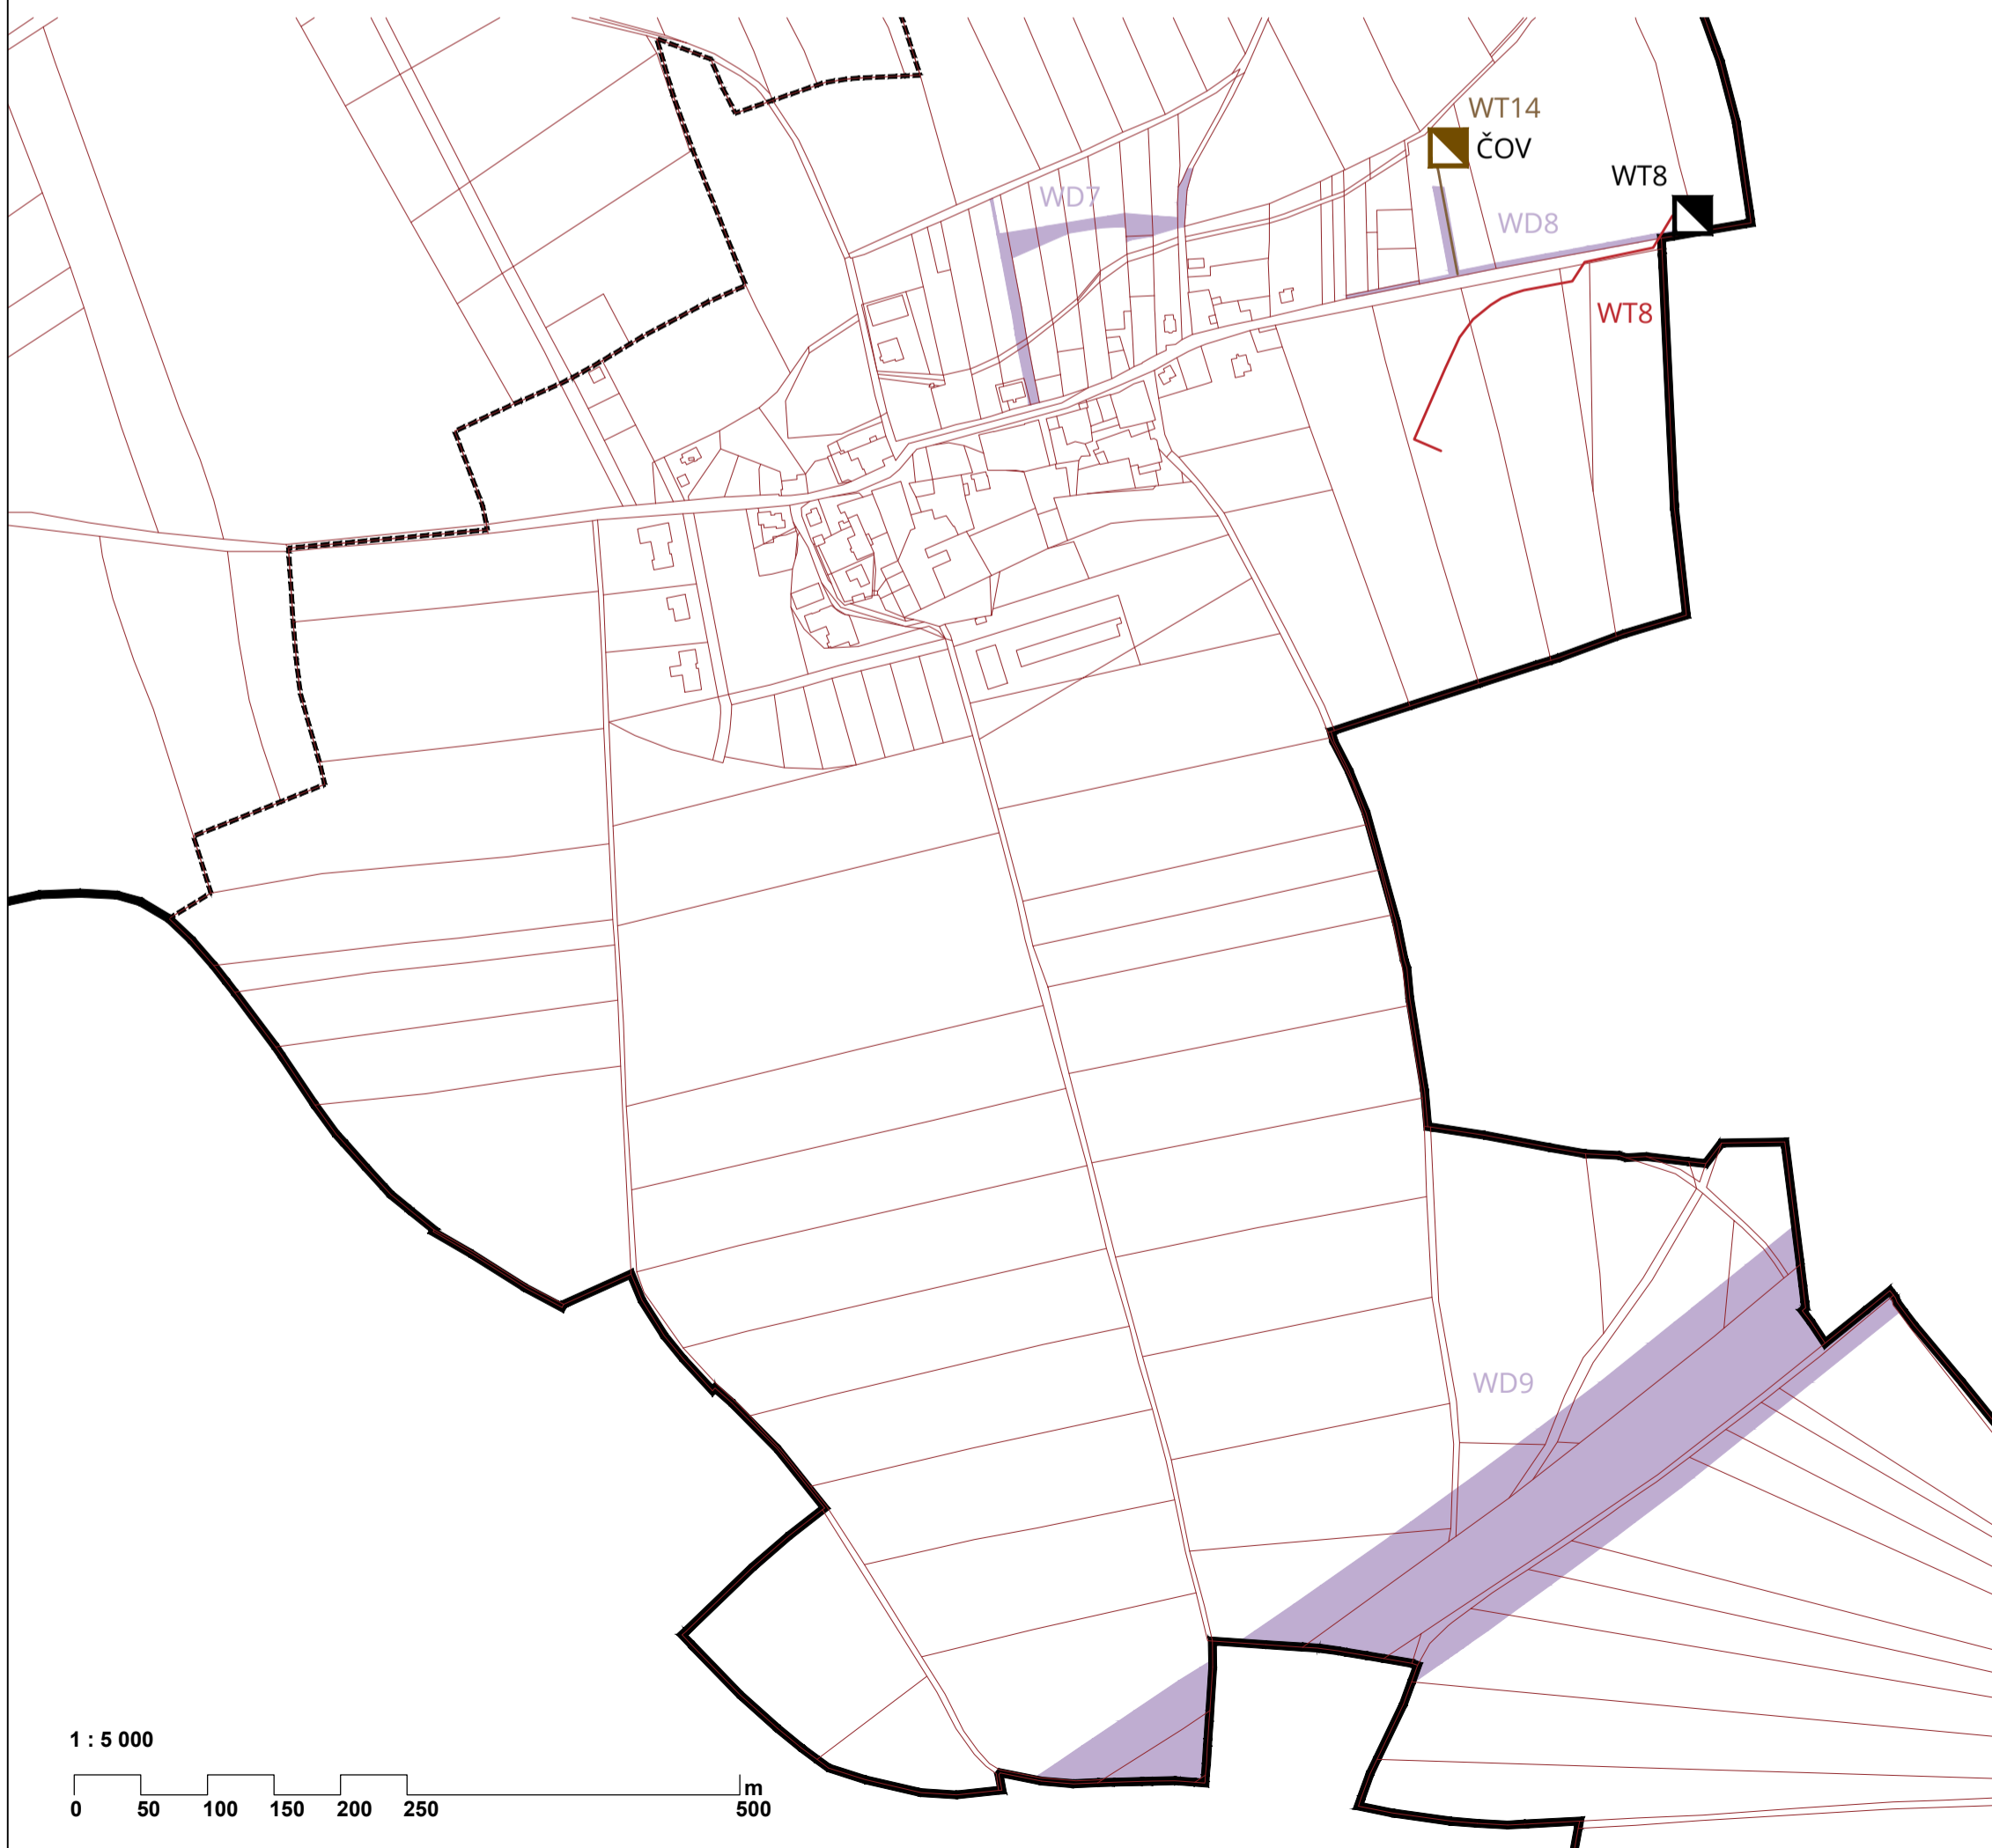


## LEGENDA

	Hranice administrativního území obce
	Hranice katastrálních území
	Hranice pozemků
<b>VPS bodové</b>	
	Čistička odpadních vod
	Trafostanice
<b>VPS liniové</b>	
	Kanalizace
	Kabelové připojení trafostanic
<b>VPS plošné</b>	
	Dopravní infrastruktura
<b>POZN.:</b>	
	Území dotčené změnou po veř. projednání

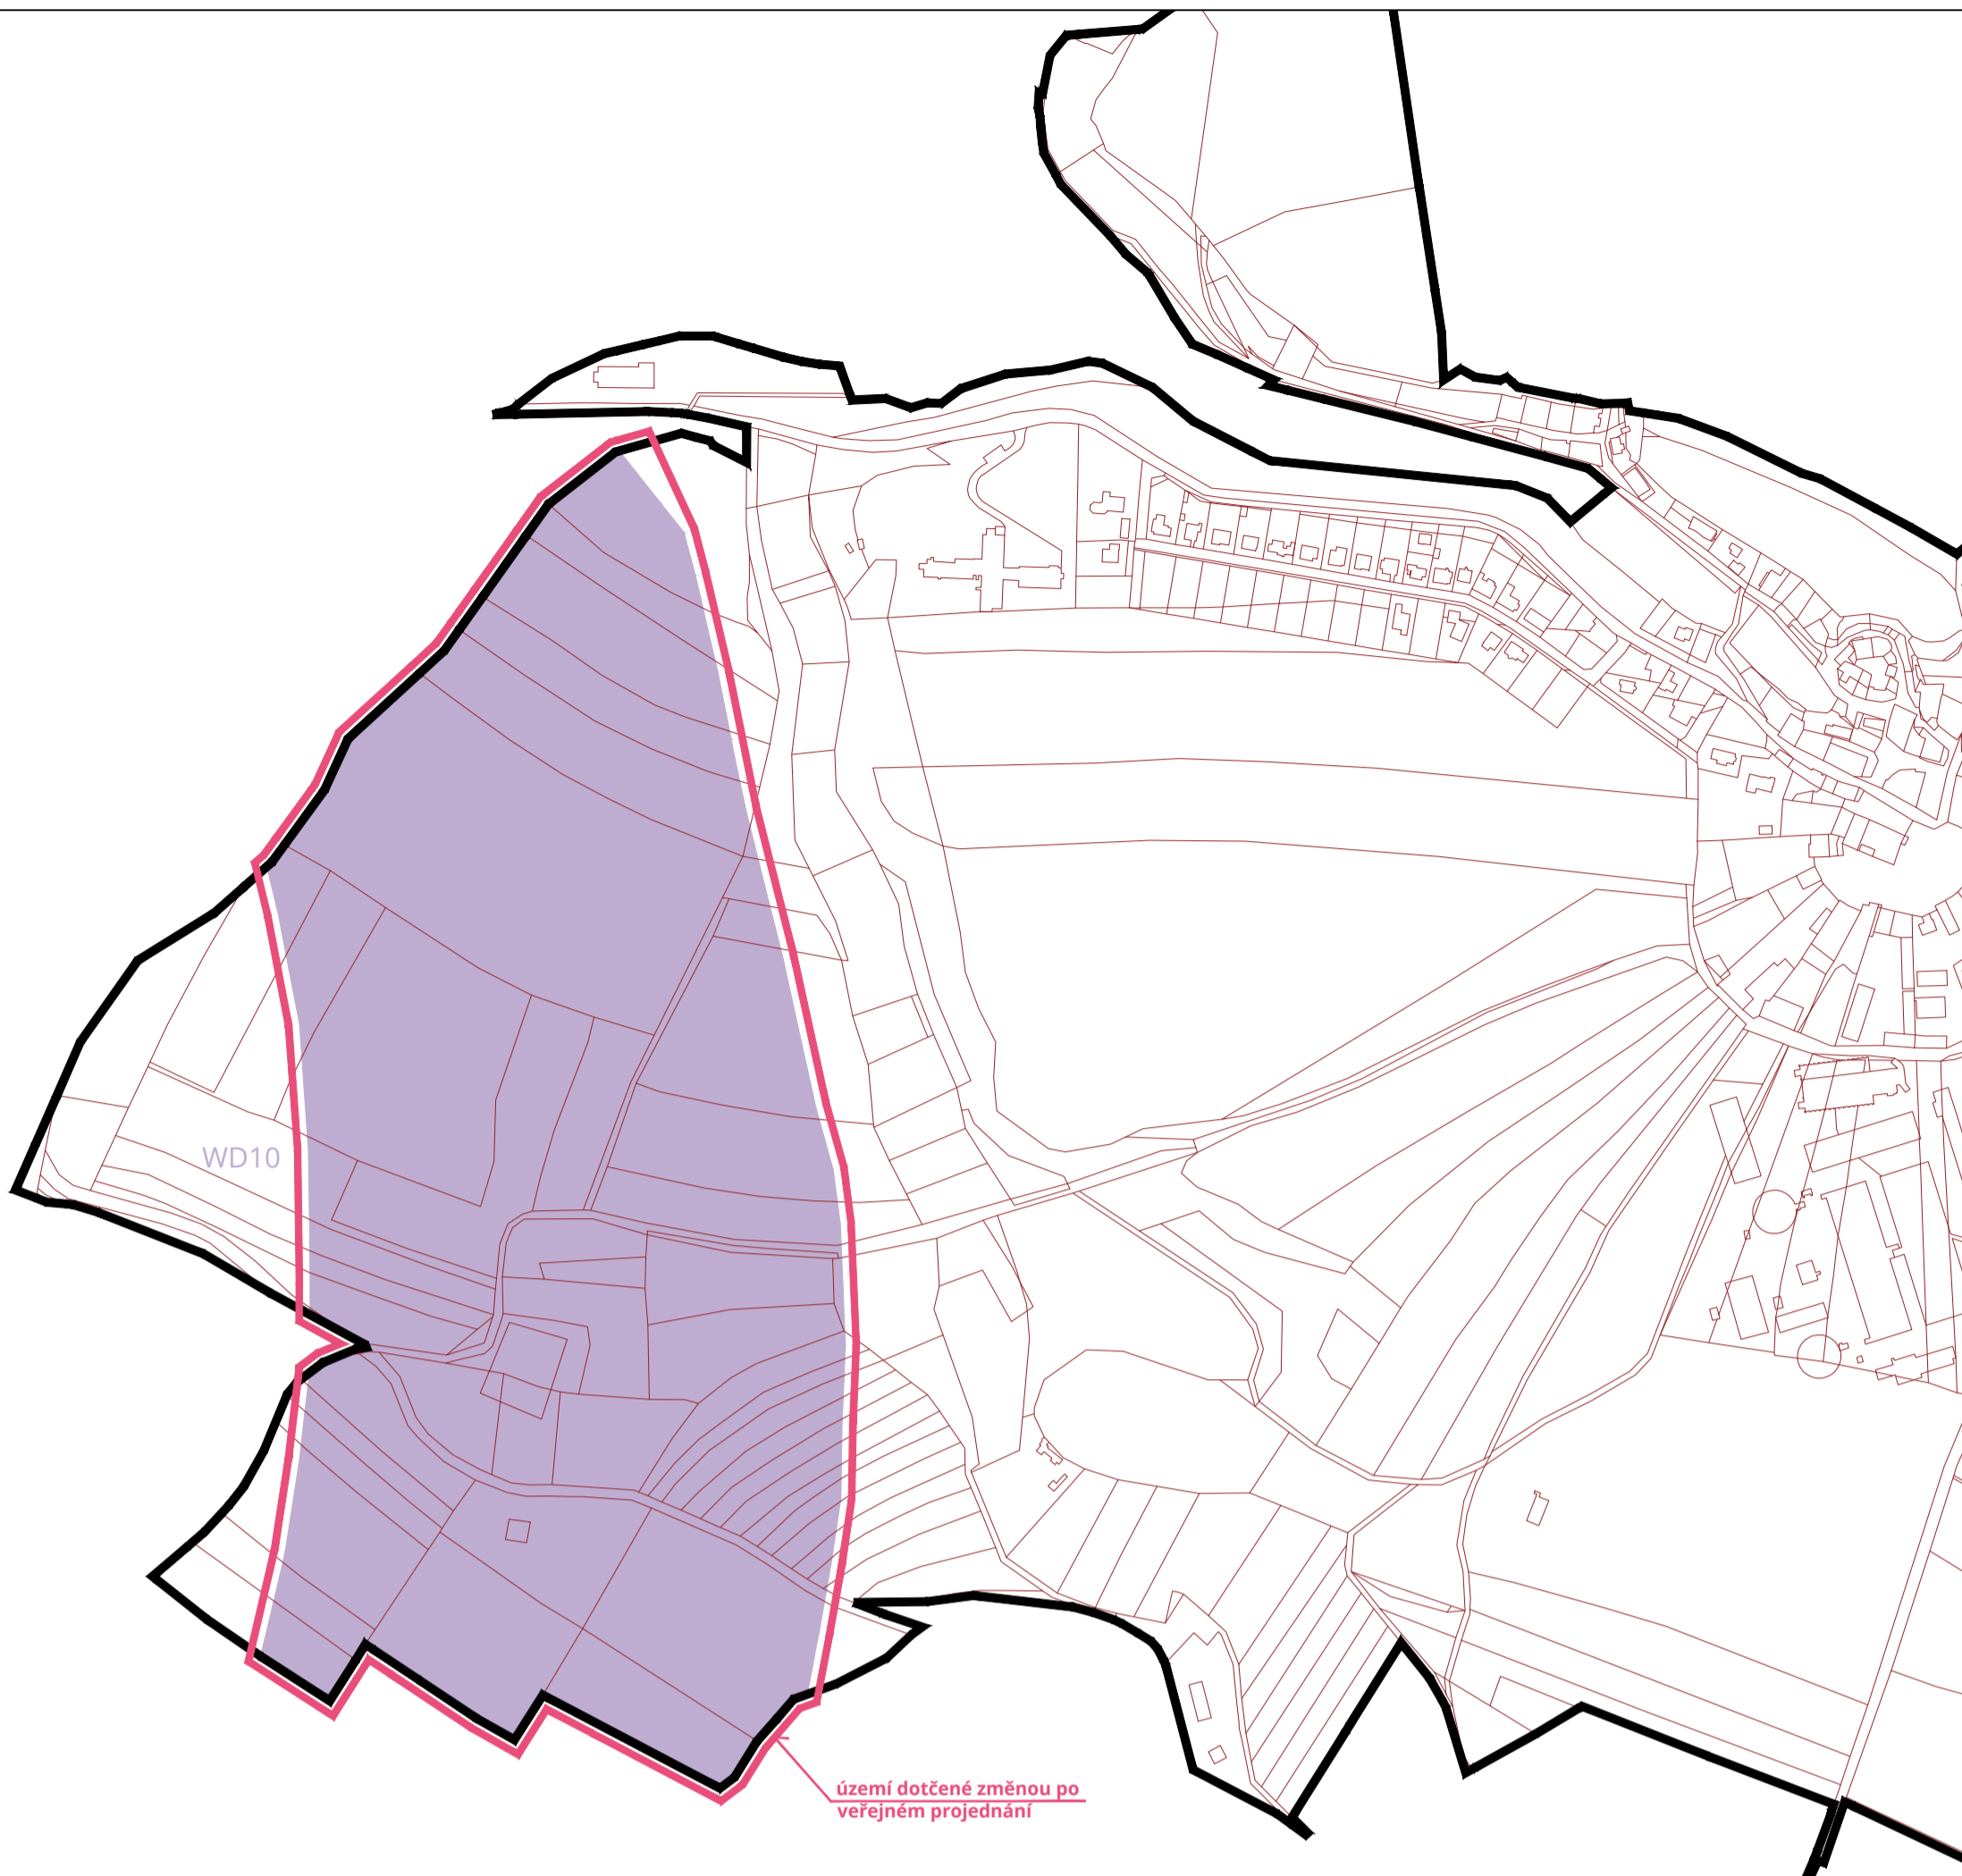

## Záznam o nabytí účinnosti změny č. 1 územního plánu obce Jenštejn

číslo usnesení	.....
číslo jednací	.....
datum vydání	.....
datum nabytí účinnosti	.....
pořizovatel	Obecní úřad Jenštejn 9. května 60, 250 73 Jenštejn +420 286 851 985, info@jenstejn.cz
oprávněná úřední osoba	Ing. akad. arch. Sylva Matějková

pořizovatel owner	Obecní úřad Jenštejn 9. května 60, 250 73 Jenštejn +420 286 851 985, info@jenstejn.cz
kontaktní osoba contact	Ing. akad. arch. Sylva Matějková
objednatel client	obec Jenštejn 9. května 60, 250 73 Jenštejn +420 286 851 985, info@jenstejn.com
kontaktní osoba contact	
stupeň phase	Změna č. 1 ÚP
zpracovatel architect	
	<b>UNIT architekti, s.r.o.</b> Thákurova 9, 166 34 Praha 6 +420 224 356 470 info@unitarch.eu
hlavní architekt chief architect	prof. Ing. arch. Michal Kohout Ing. arch. Filip Tittl
vedoucí projektu job architect	Ing. arch. Lukáš Havelka
datum date	06/2019 - Upravený návrh pro opakované veřejné projednání
název a číslo výkresu drawing title	<b>Změna č. 1 územního plánu Jenštejn: 03 Výkres veřejně prospěšných staveb</b>
měřítko / formát scale	1 : 5 000 / 420 x 594 mm
vypracovali prepared by	Ing. arch. Lukáš Havelka Ing. arch. Eliška Štefaničová Ing. Petr Hrdlička / technická infrastruktura Ing. arch. Petr Preininger / dopravní infrastruktura Ing. Michal Kovář / koncepce uspořádání krajiny

1 : 5 000

