
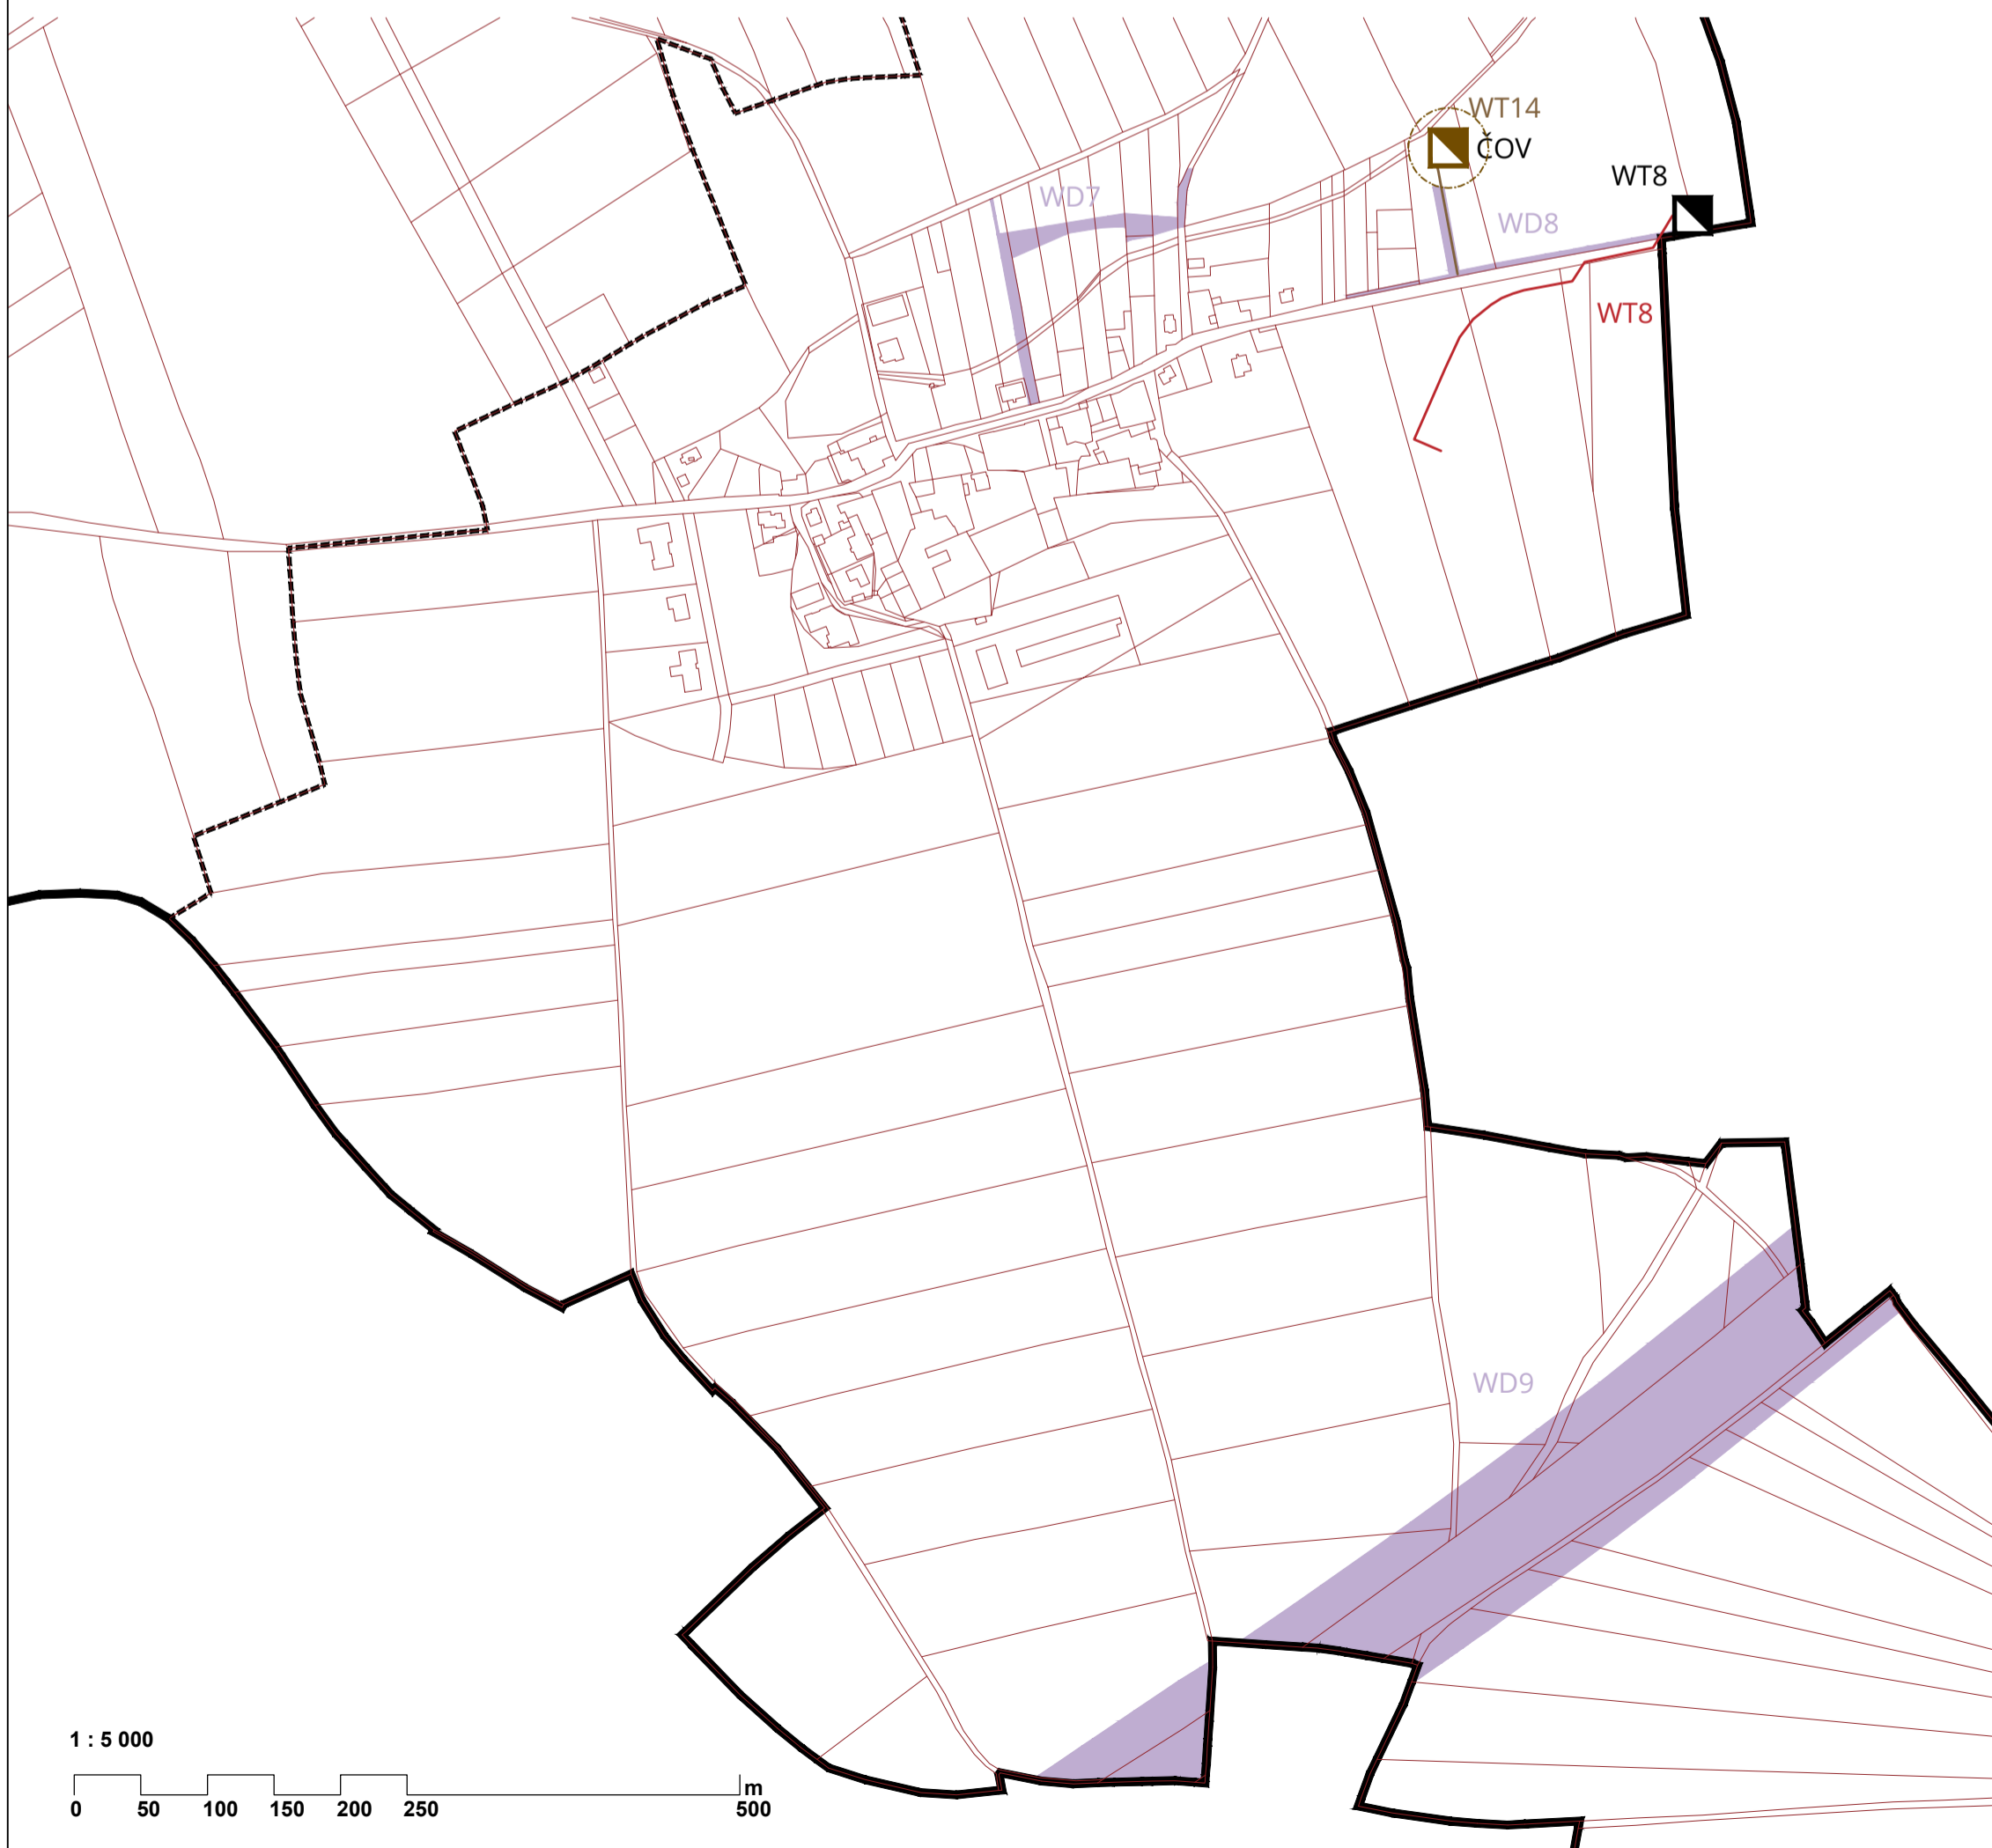


LEGENDA

	Hranice administrativního území obce
	Hranice katastrálních území
	Hranice pozemků
VPS bodové	
	Čistička odpadních vod
	Trafostanice
VPS liniové	
	Kanalizace
	Kabelové připojení trafostanic
VPS plošné	
	Dopravní infrastruktura

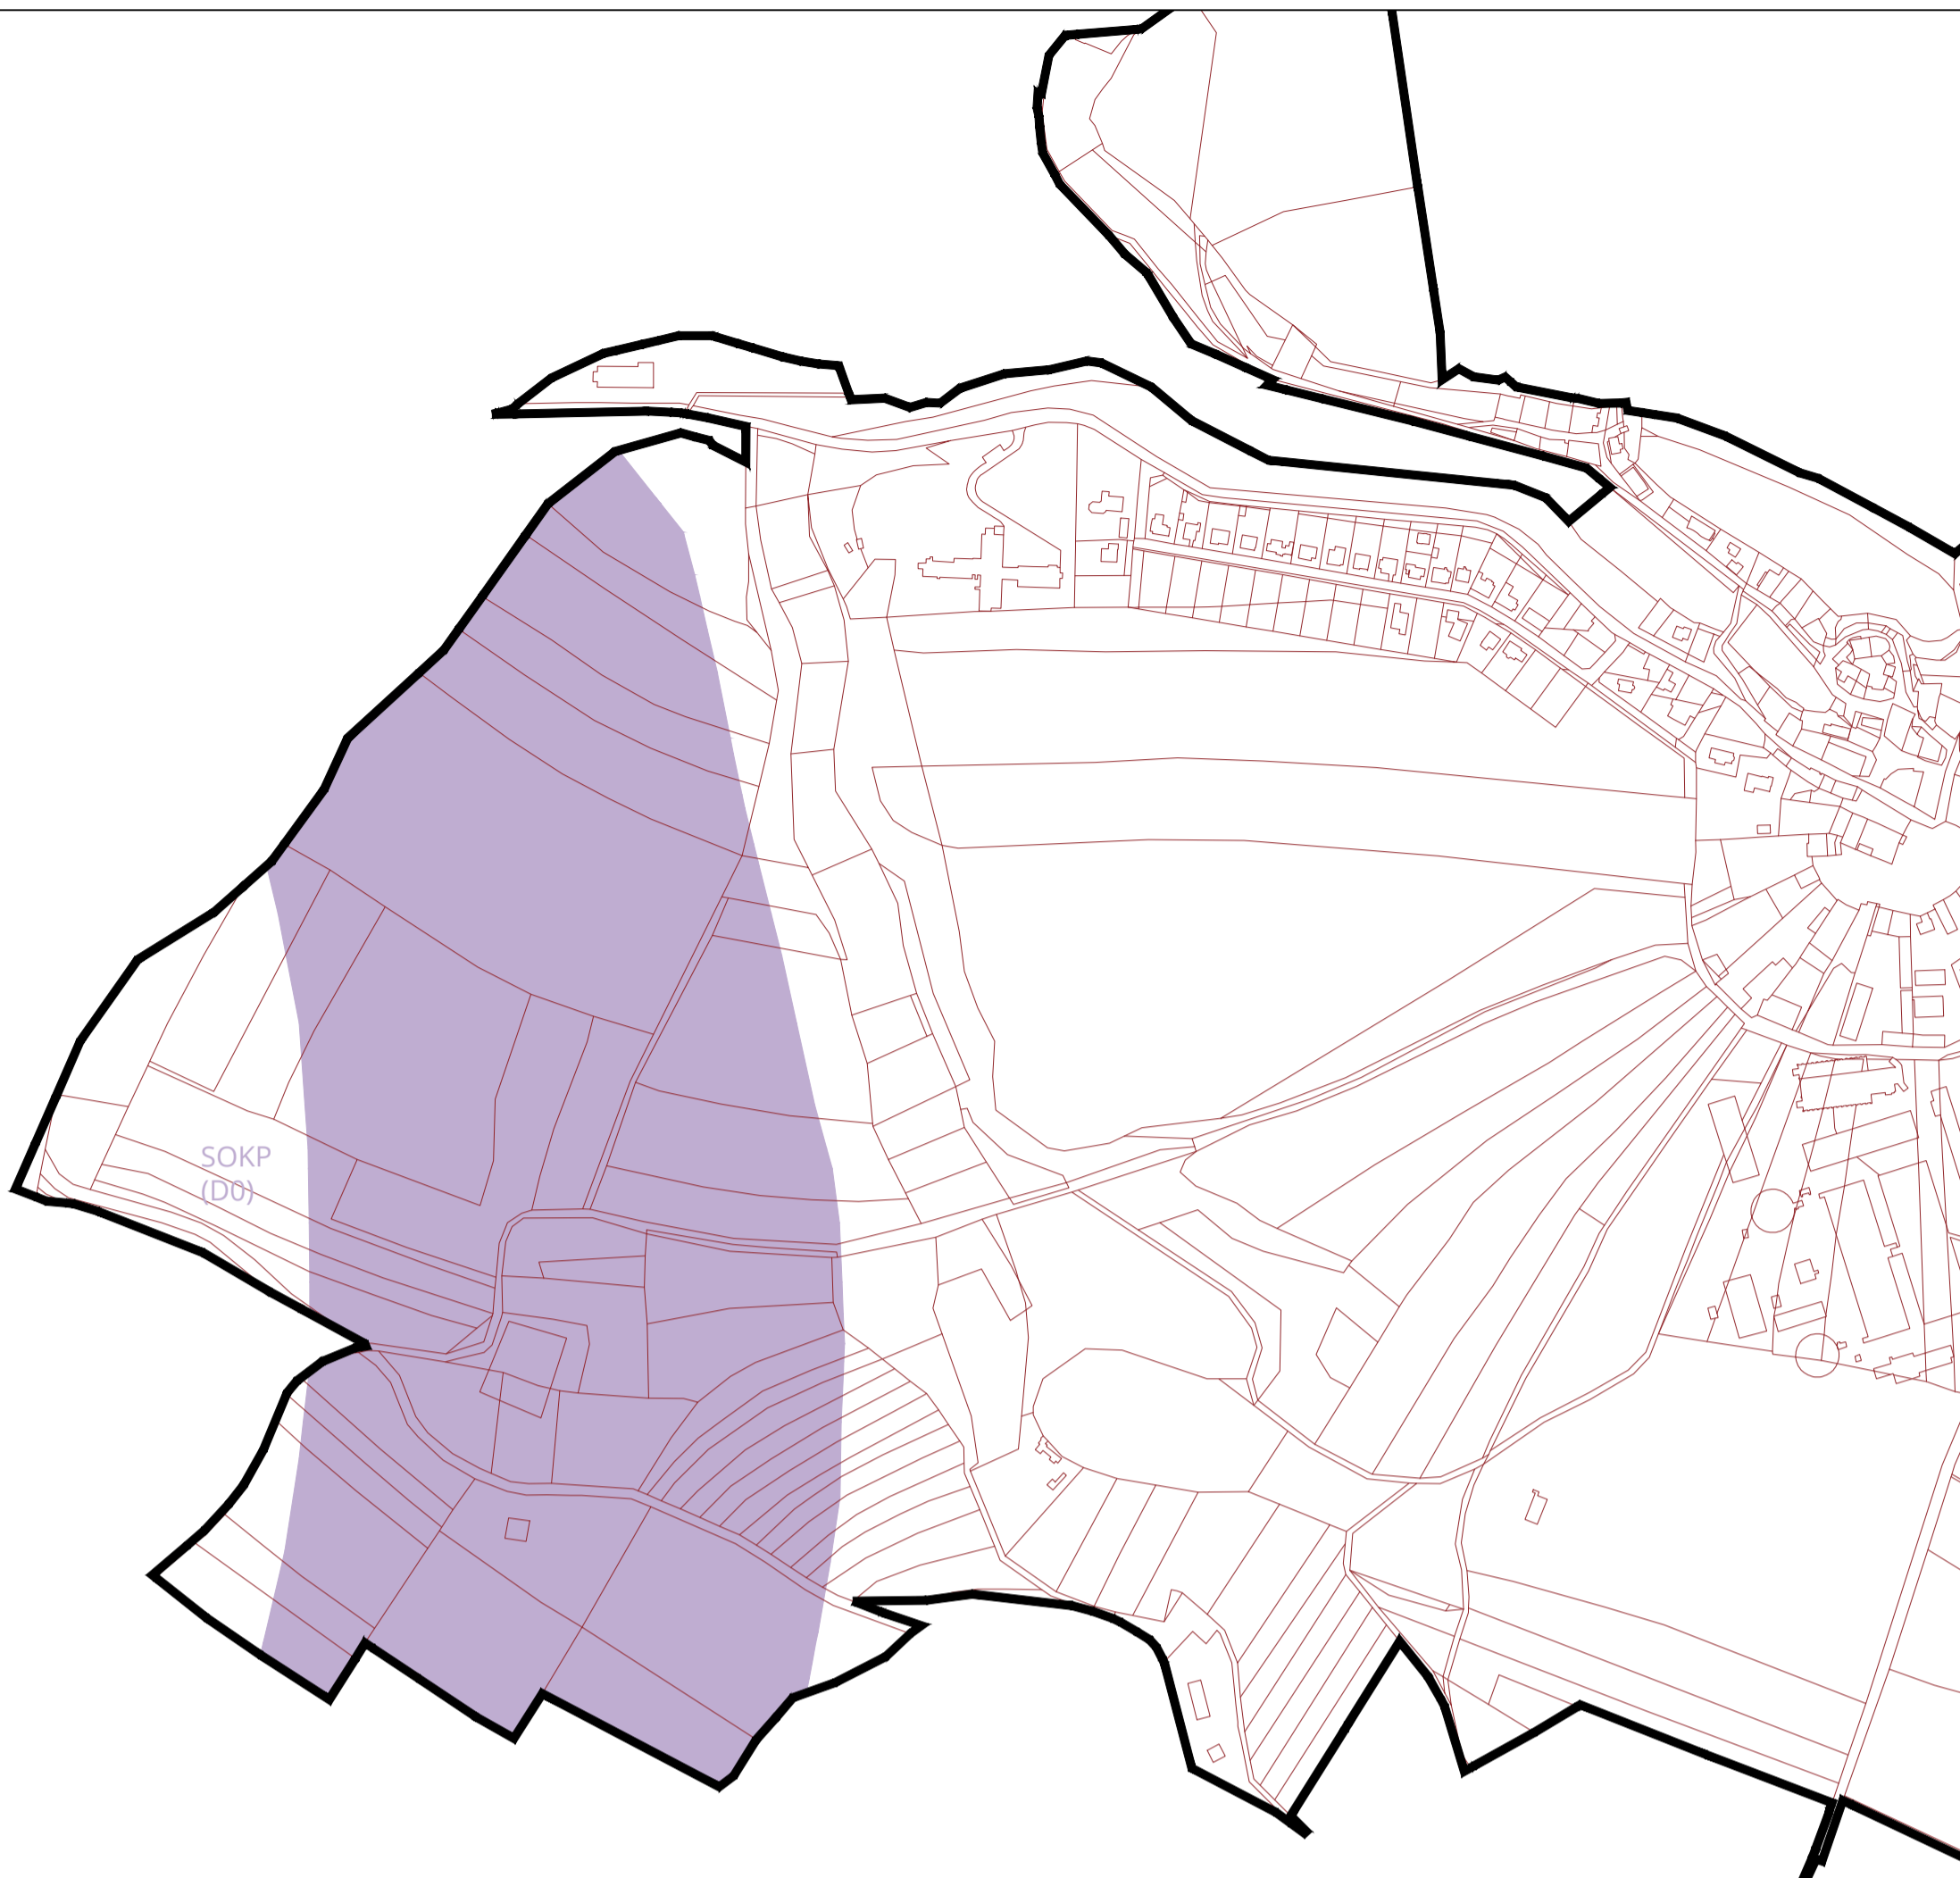

Záznam o nabytí účinnosti změny č. 1 územního plánu obce Jenštejn

číslo usnesení
 číslo jednací
 datum vydání
 datum nabytí účinnosti

pořizovatel
 oprávněná úřední osoba

Obecní úřad Jenštejn
 9. května 60, 250 73 Jenštejn
 +420 286 851 985, info@jenstejn.cz

Ing. akad. arch. Sylva Matějková

pořizovatel acquirer	Obecní úřad Jenštejn 9. května 60, 250 73 Jenštejn +420 286 851 985, info@jenstejn.cz
opr. úř. osoba	Ing. akad. arch. Sylva Matějková
objednatel client	obce Jenštejn 9. května 60, 250 73 Jenštejn +420 286 851 985, info@jenstejn.com
pověřený zastupitel	Norbert Hlaváček - starosta obce
stupeň phase	Změna č. 1 ÚP
zpracovatel architect	

	UNIT architekti, s.r.o. Thákurova 9, 166 34 Praha 6 +420 224 356 470 info@unitarch.eu
hlavní architekt chief architect	prof. Ing. arch. Michal Kohout Ing. arch. Filip Tittl
vedoucí projektu job architect	Ing. arch. Lukáš Havelka
datum date	02/ 2020

název a číslo výkresu drawing title	Změna č. 1 územního plánu Jenštejn: 03 Výkres veřejně prospěšných staveb
měřítko / formát scale	1 : 5 000 / 420 x 594 mm
vypracovali prepared by	Ing. arch. Lukáš Havelka Ing. arch. Eliška Štefaničová Ing. Petr Hrdlička / technická infrastruktura Ing. arch. Petr Preininger / dopravní infrastruktura Ing. Michal Kovář / koncepce uspořádání krajiny

1 : 5 000

