


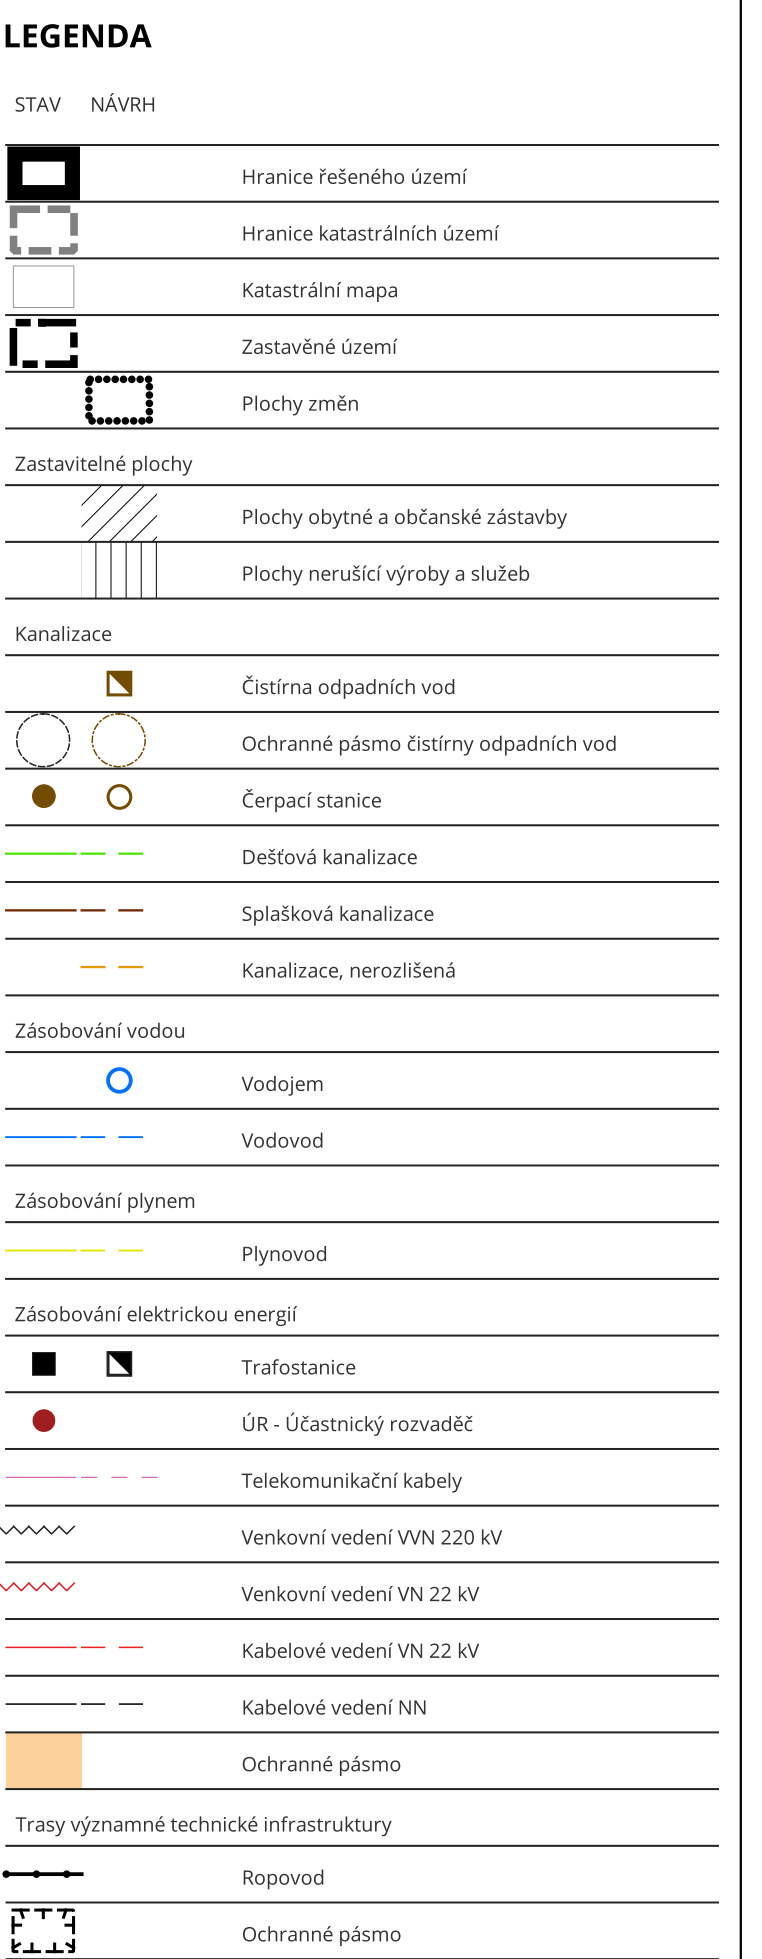

pod: stav: m. název a číslo výkresu číslo výkresu	realizace/podpis stavební úřad
Územní plán obce Jenštejn 6 Výkres technické infrastruktury	
edice / formát výpracoval projednal by	1 : 5 000 / 933 × 641 mm Ing. arch. Zdenka Komouřková Říhová Ing. arch. Barbora Ušáková Ing. Petr Hrdlička / technická infrastruktura Ing. arch. Petr Pevný / dopravní infrastruktura Ing. Michal Kovář, Ph.D. / krajina