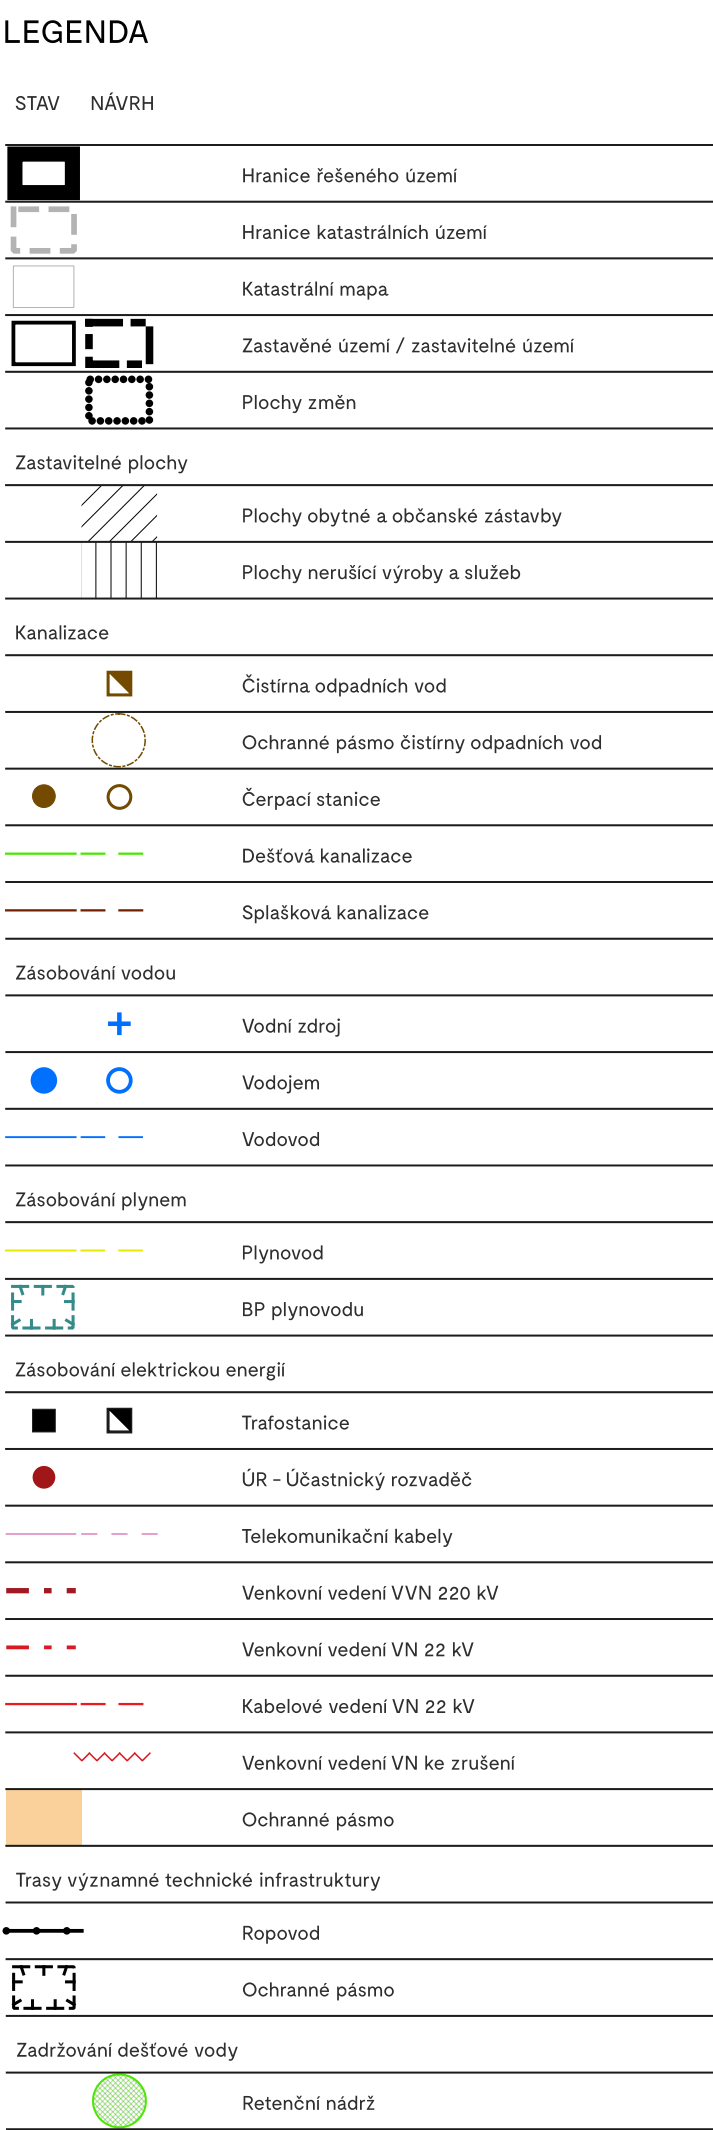


[illegible][illegible]

část	rozšíření/úprava
název a číslo výkresu	Územní plán obce Jenštejn o Výkres technické infrastruktury
měřítko / formát	1 : 5 000 / V33 x 841 mm
výpovědnost	Ing. arch. Zdenka Kormoucková Řhova Ing. arch. Barbora Uličná Ing. Petr Heřdická / technická infrastruktura Ing. arch. Petr Přeinhinger / dopravní infrastruktura Ing. Michal Kováč Ph.D. / krajina