


Územní plán obce Jenštejn

LEGENDA

STAV	Název	II. etapa
—	Hranice administrativního území obce	
-----	Hranice katastrálních území	
—	Hranice pozemků	
—	Zastavěné území	
• • •	Rozvojové území	
Zastavitelné plochy		
▨	Plochy obytné a občanské zástavby	
▩	Plochy neruční výroby a služeb	
Kanalizace		
■	Čistítko odpadních vod	
○	Ochranné pásmo čistítky odpadních vod	
●	Čerpací stanice	
—	Dešťová kanalizace	
—	Splátková kanalizace	
—	Kanalizace, nerozlišená	
Zásobování vodou		
○	Vodojem	
—	Vodovod	
Zásobování plynem		

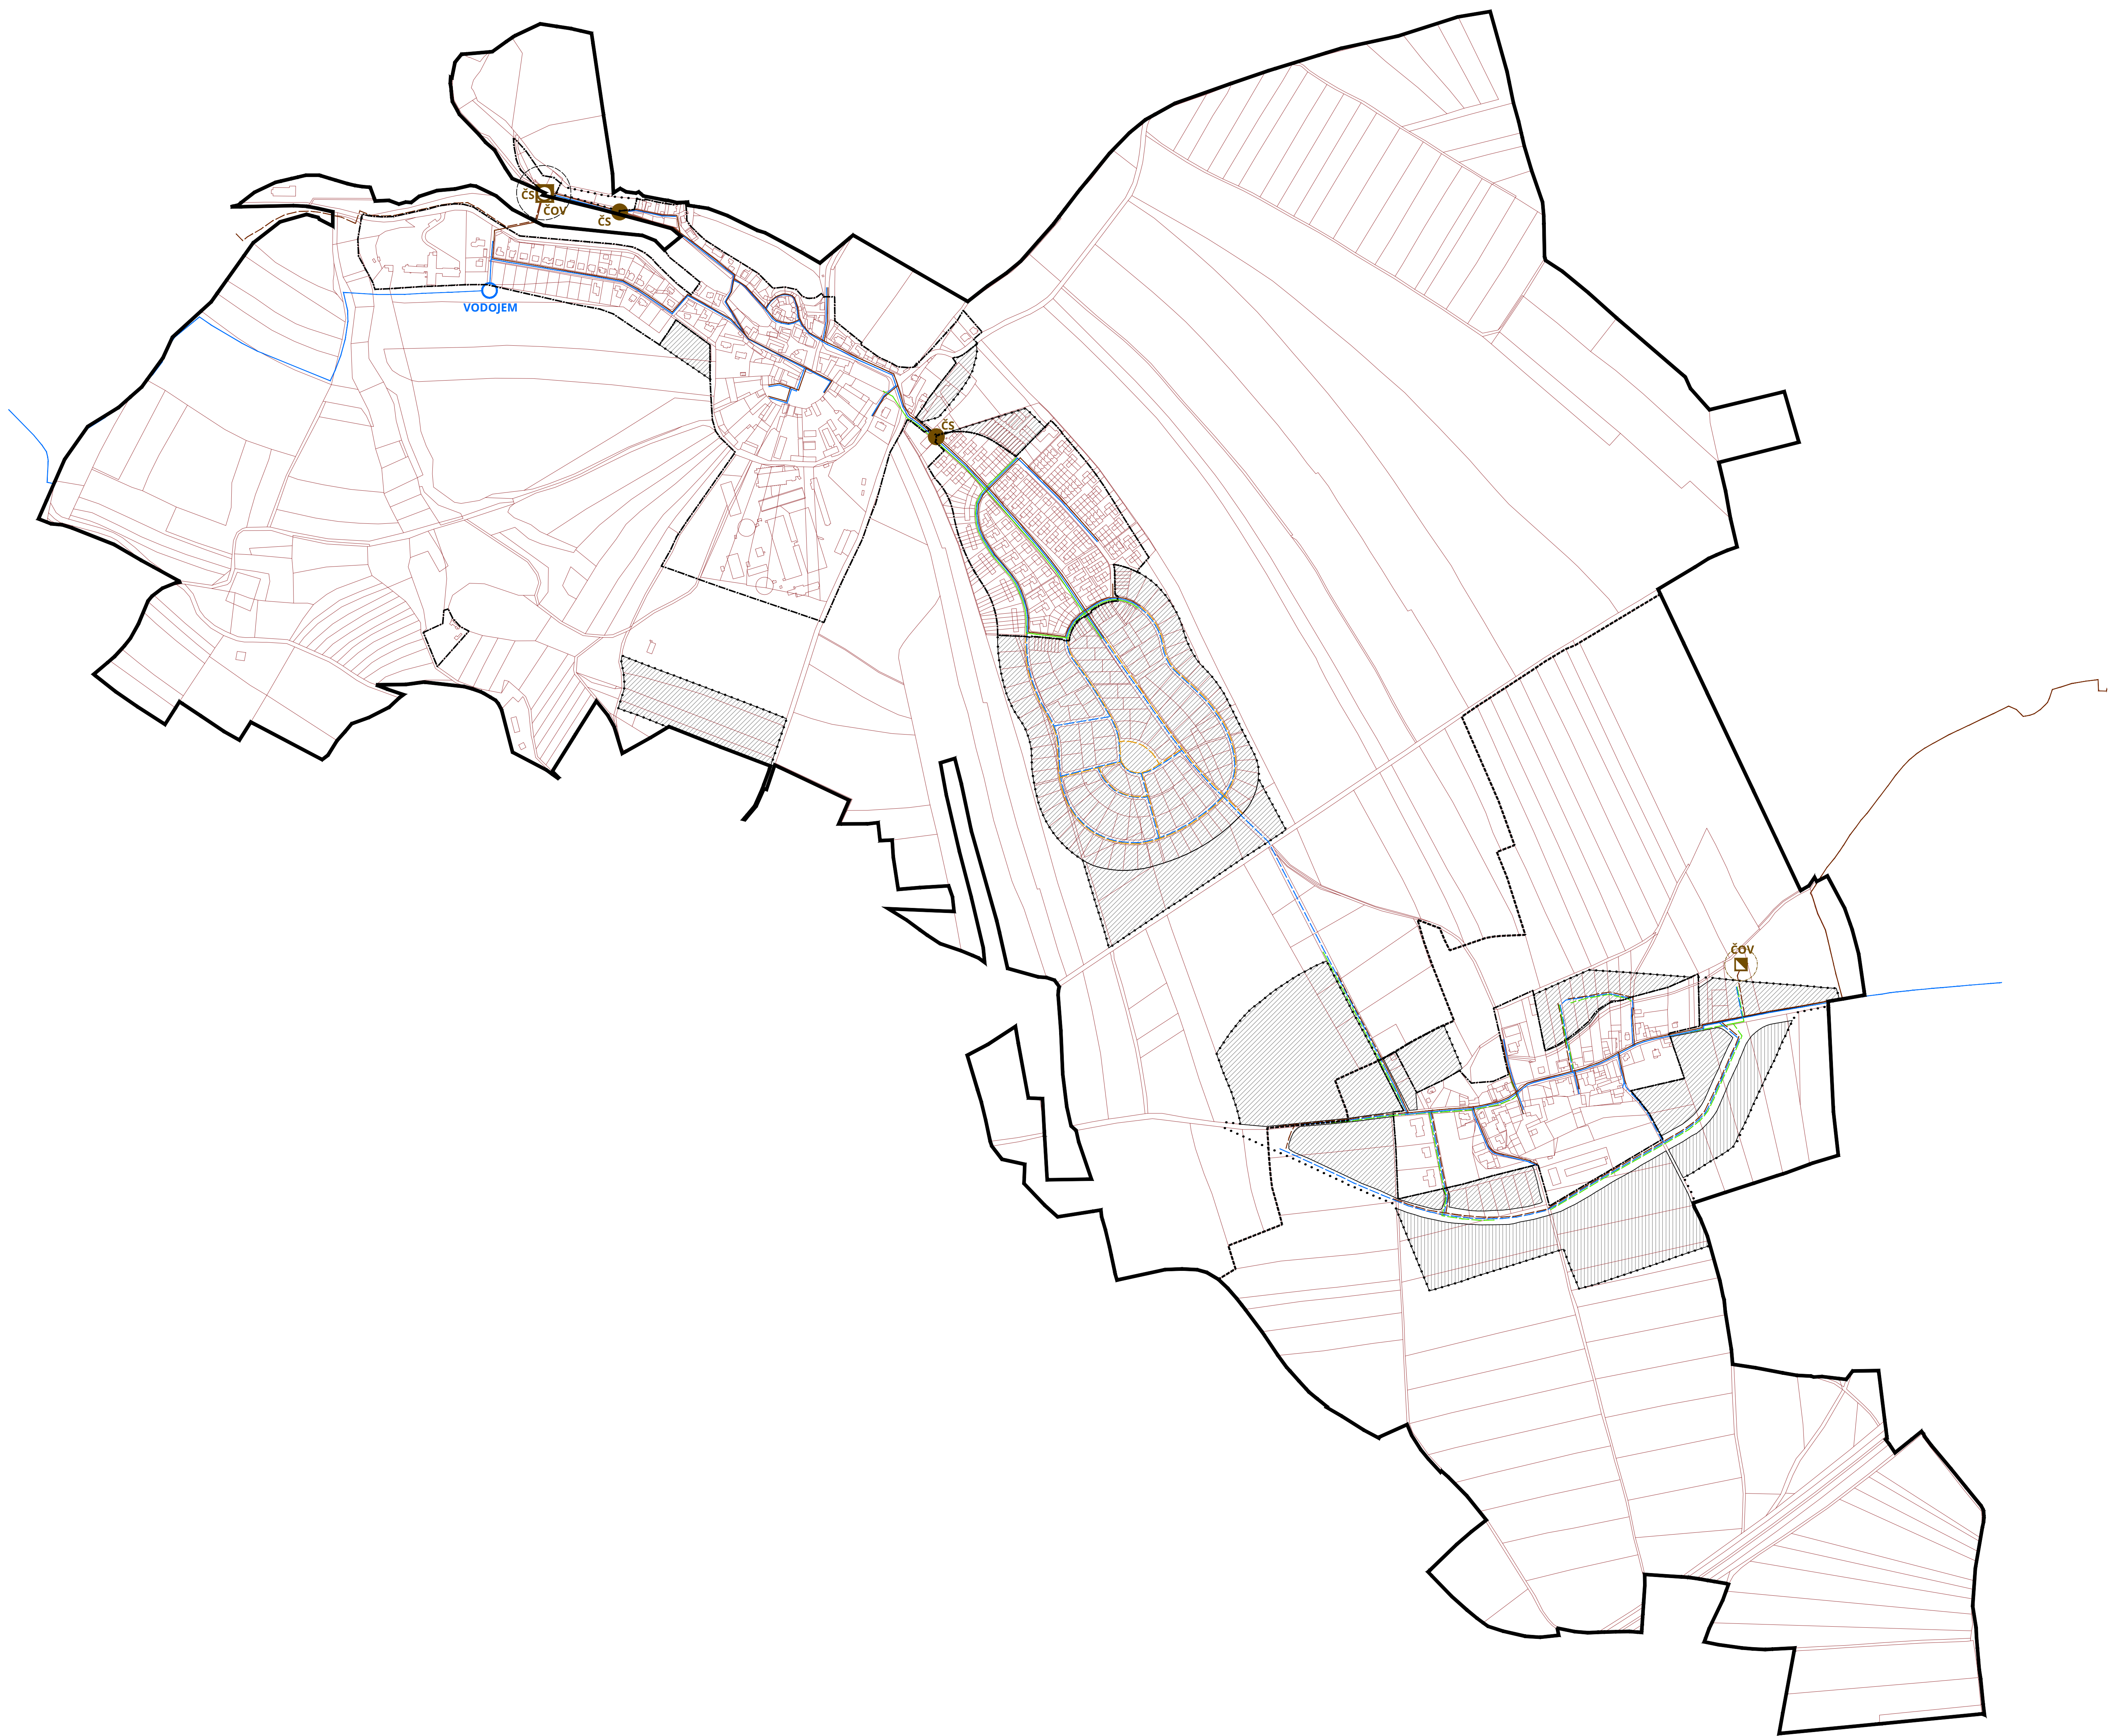

Záznam o nabytí účinnosti změny č. 1 územního plánu obce Jenštejn

Obec uvažující:

Obec pořadatel:

datum vypracování:

datum nabytí účinnosti:

pořadatel: Obecní úřad Jenštejn
9. května 60, 250 73 Jenštejn
+420 286 851 985, info@jenstajn.cz

opravné úřady: Ing. akad. arch. Sylva Matějková

pořadatel: Obecní úřad Jenštejn
9. května 60, 250 73 Jenštejn
+420 286 851 985, info@jenstajn.cz

objednatel: obec Jenštejn
9. května 60, 250 73 Jenštejn
+420 286 851 985, info@jenstajn.cz

pověřené zastupitel: Norbert Hlaváček - starosta obce

státní znak: Úplně zřízní po změně č. 1

UNIT architekti, s.r.o.
Thákurova 9,
166 24 Praha 6
+420 224 356 470
info@unitarch.eu

hlavní architekt: prof. Ing. arch. Michal Kohout ČKA 01003
ověřitel: Ing. arch. Filip Těstl

vedoucí projektu: Ing. arch. Lukáš Havelka

datum: 2 / 2020

paré:

název a číslo výkresu: 06 Kanalizace a vodovod

číslo výkresu:

mřížko: 1 : 5 000

vypracovali: Ing. arch. Lukáš Havelka
Ing. arch. Eliška Štefančová

připravili: Ing. Petr Hrdlička / technická infrastruktura
Ing. arch. Petr Pšavinger / dopravní infrastruktura
Ing. Michal Kovář, Ph.D. / konceptové uspořádání krajiny

