


Územní plán obce Jenštejn

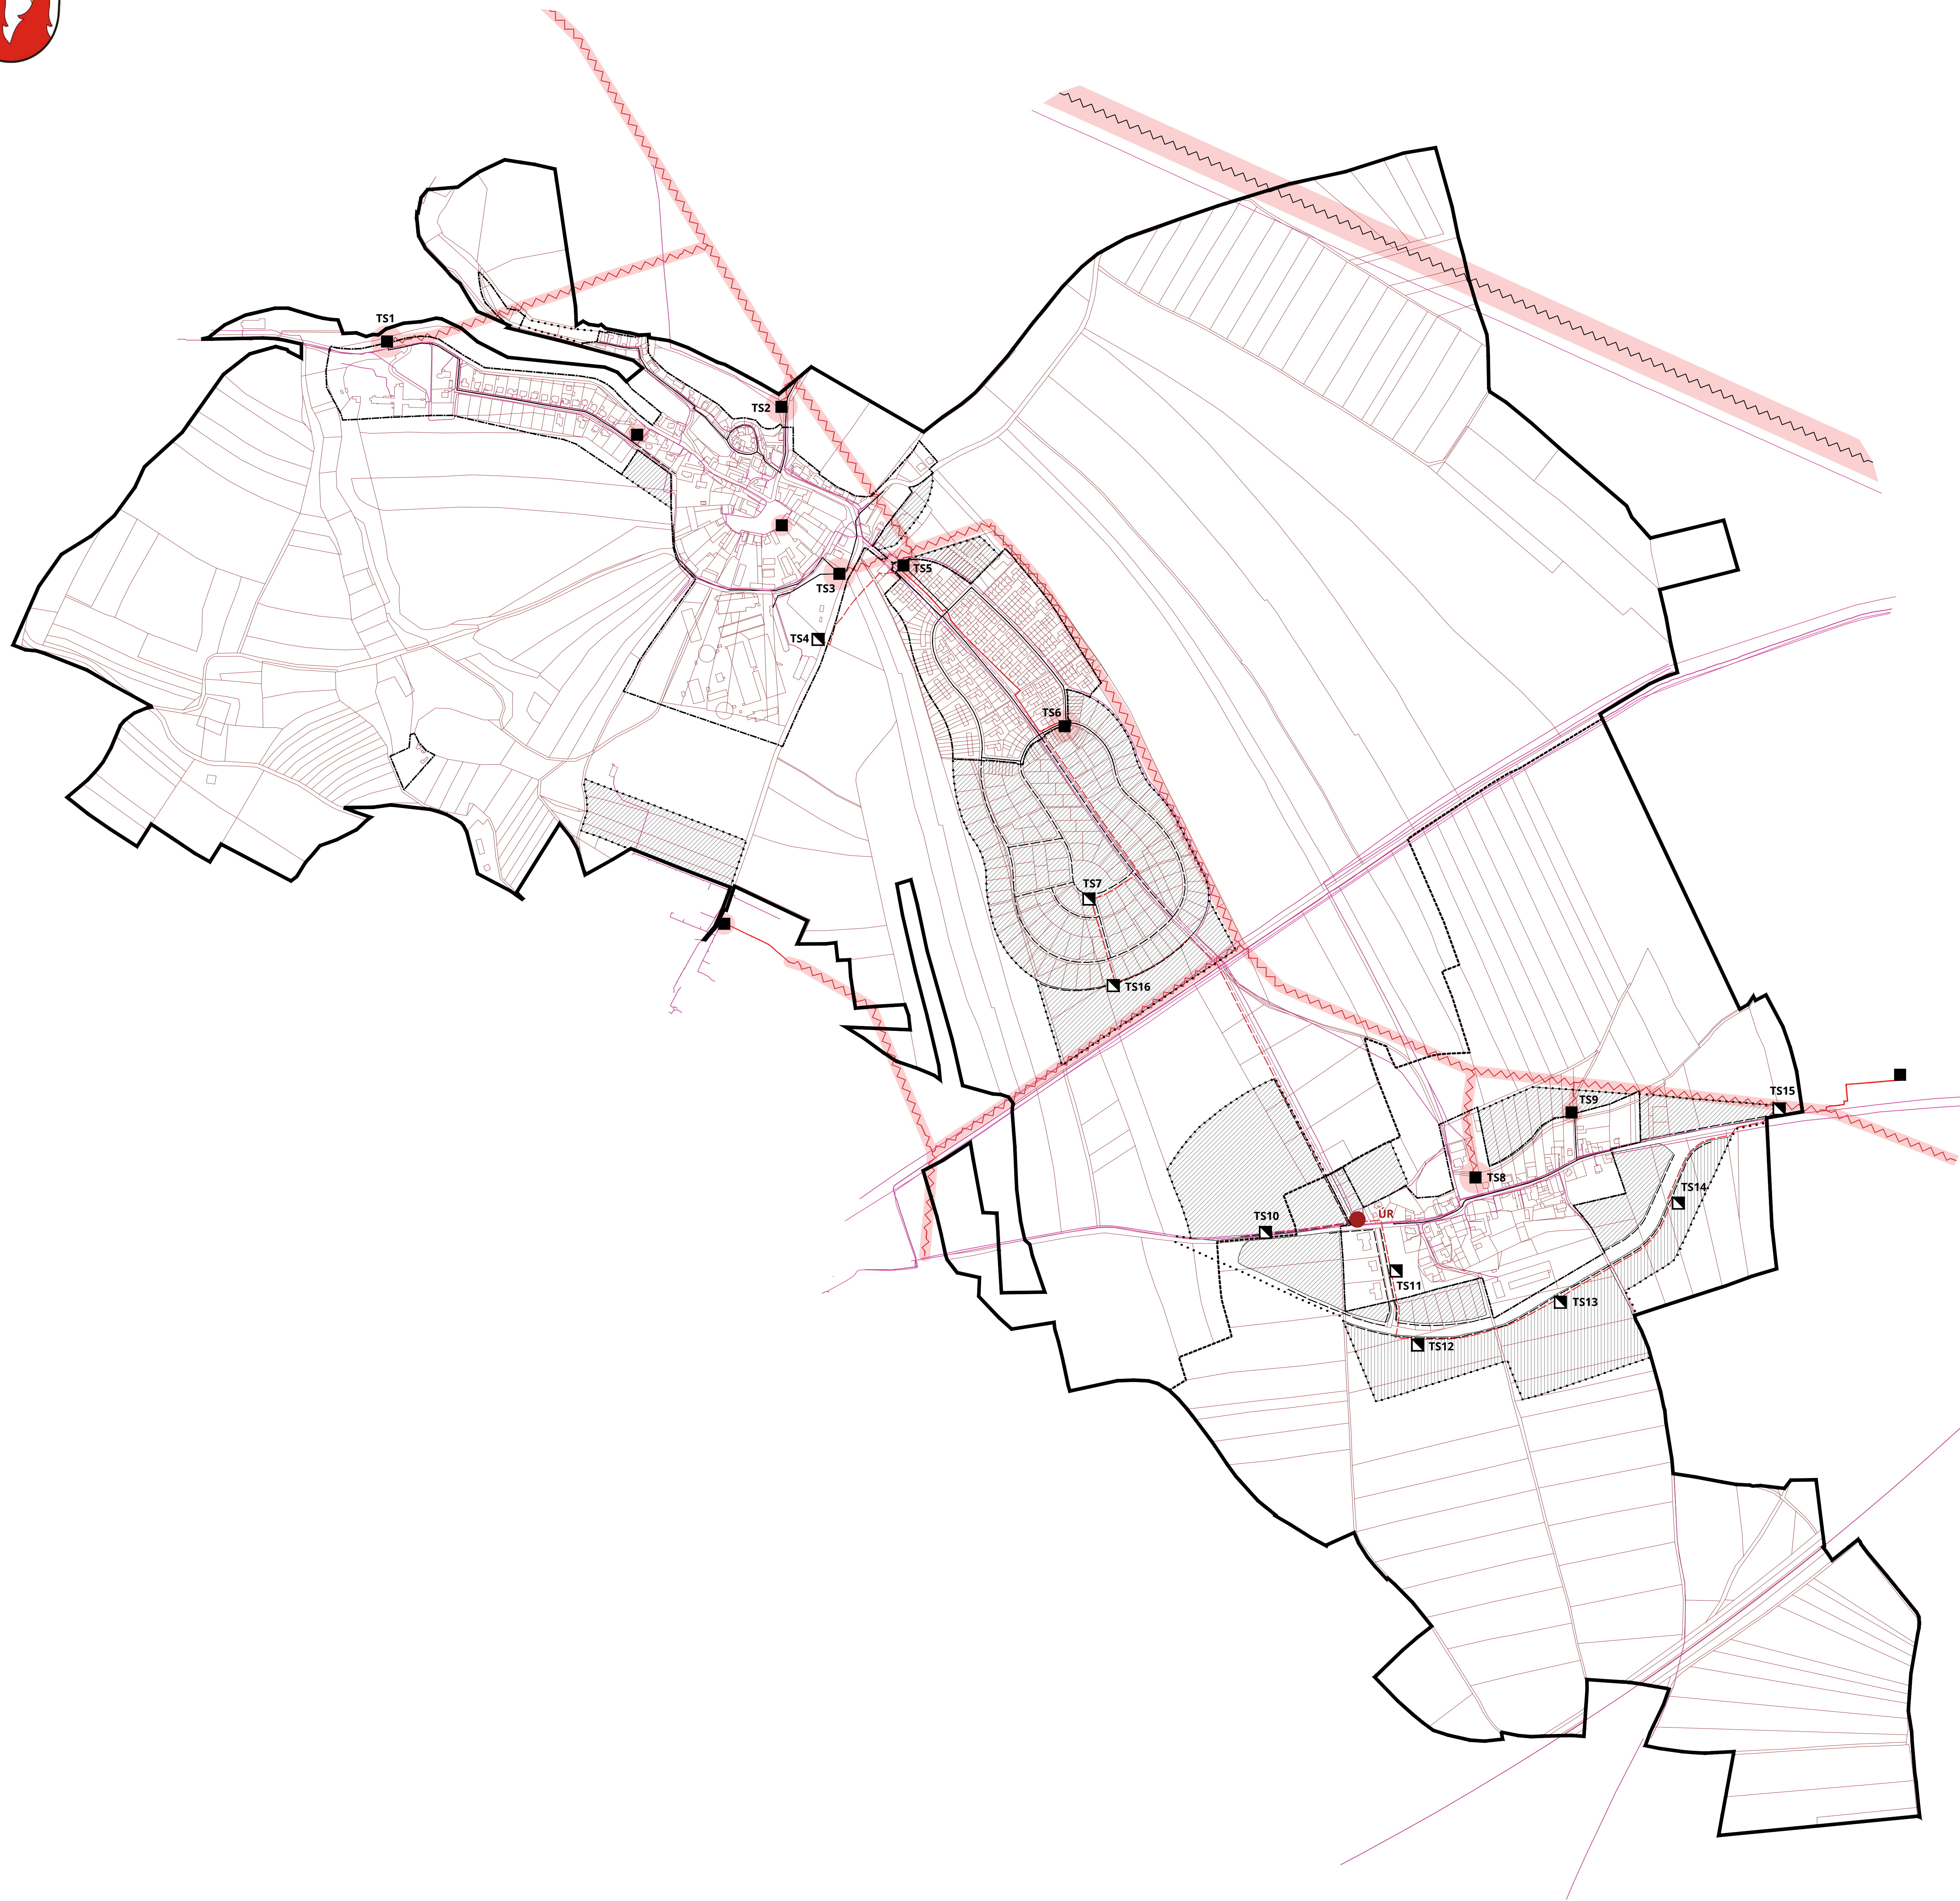

LEGENDA

| STAV | Název | II. etapa |
|---------------------------------------|--------------------------------------|-----------|
| — | Hranice administrativního území obce | |
| ----- | Hranice katastrálních území | |
| — | Hranice pozemků | |
| — | Zastavěné území | |
| · · · · | Rozvojové území | |
| Zastavitelné plochy | | |
| [diagonal lines] | Plochy obytné a občanské zástavby | |
| [cross-hatch] | Plochy nerušící výroby a služeb | |
| Zásobování elektrickou energií | | |
| ■ | Trafostanice | |
| ● | ÚR - Účastnický rozvaděč | |
| — | Telekomunikační kabely | |
| — | Venkovní vedení VVN 220 kV | |
| — | Venkovní vedení VN 22 kV | |
| — | Kabelové vedení VN 22 kV | |
| — | Kabelové vedení NN | |
| [shaded area] | Ochranné pásmo | |

Záznam o nabytí účinnosti změny č. 1 územního plánu obce Jenštejn

Obec: Jenštejn
 Datum vydání:
 Datum nabytí účinnosti:
 Pořizovatel: Obec Jenštejn, 9. května 65, 250 73 Jenštejn, +420 286 851 985, info@jenstejn.cz
 Opravné územní rozhodnutí: Ing. akad. arch. Sylva Matějčková

pořizovatel: Obec Jenštejn, 9. května 65, 250 73 Jenštejn, +420 286 851 985, info@jenstejn.cz
 objednatel: obec Jenštejn, 9. května 65, 250 73 Jenštejn, +420 286 851 985, info@jenstejn.cz
 pověřený zástupce: Norbert Hlaváček - starosta obce
 stupeň: Úplně zřízní po změně č. 1
 zpracovatel: UNIT architekti, s.r.o.

UNIT architekti, s.r.o.
 Thákurova 9,
 166 24 Praha 6
 +420 224 356 470
 info@unitarch.eu

Hlavní architekt: prof. Ing. arch. Michal Kohout ČKA 01003
 Ing. arch. Filip Tětl
 vedoucí projektu: Ing. arch. Lukáš Havelka
 datum: 2 / 2020

paré číslo:
 název a číslo výkresu: 08 Zásobování elektrickou energií a telekomunikace
 měřítko: 1 : 5 000
 zpracoval: Ing. arch. Lukáš Havelka
 přepracoval: Ing. arch. Eliška Štefančíková
 Ing. Petr Hrdlička / Inženýrská infrastruktura
 Ing. arch. Petr Přeisinger / dopravní infrastruktura
 Ing. Michal Koval, Ph.D. / koncepce uspořádání krajiny

