


# Územní plán obce Jenštejn

## LEGENDA

STAV	Název	II. etapa
—	Hranice administrativního území obce	
-----	Hranice katastrálních území	
—	Hranice pozemků	
—	Zastavěné území	
• • •	Rozvojové území	
<b>Zastavitelné plochy</b>		
▨	Plochy obytné a občanské zástavby	
▩	Plochy neruční výroby a služeb	
<b>Kanalizace</b>		
■	Čistítko odpadních vod	
○	Ochranné pásmo čistítky odpadních vod	
●	Čerpací stanice	
—	Dešťová kanalizace	
—	Splátková kanalizace	
—	Kanalizace, nerozlišená	
<b>Zásobování vodou</b>		
○	Vodojem	
—	Vodovod	

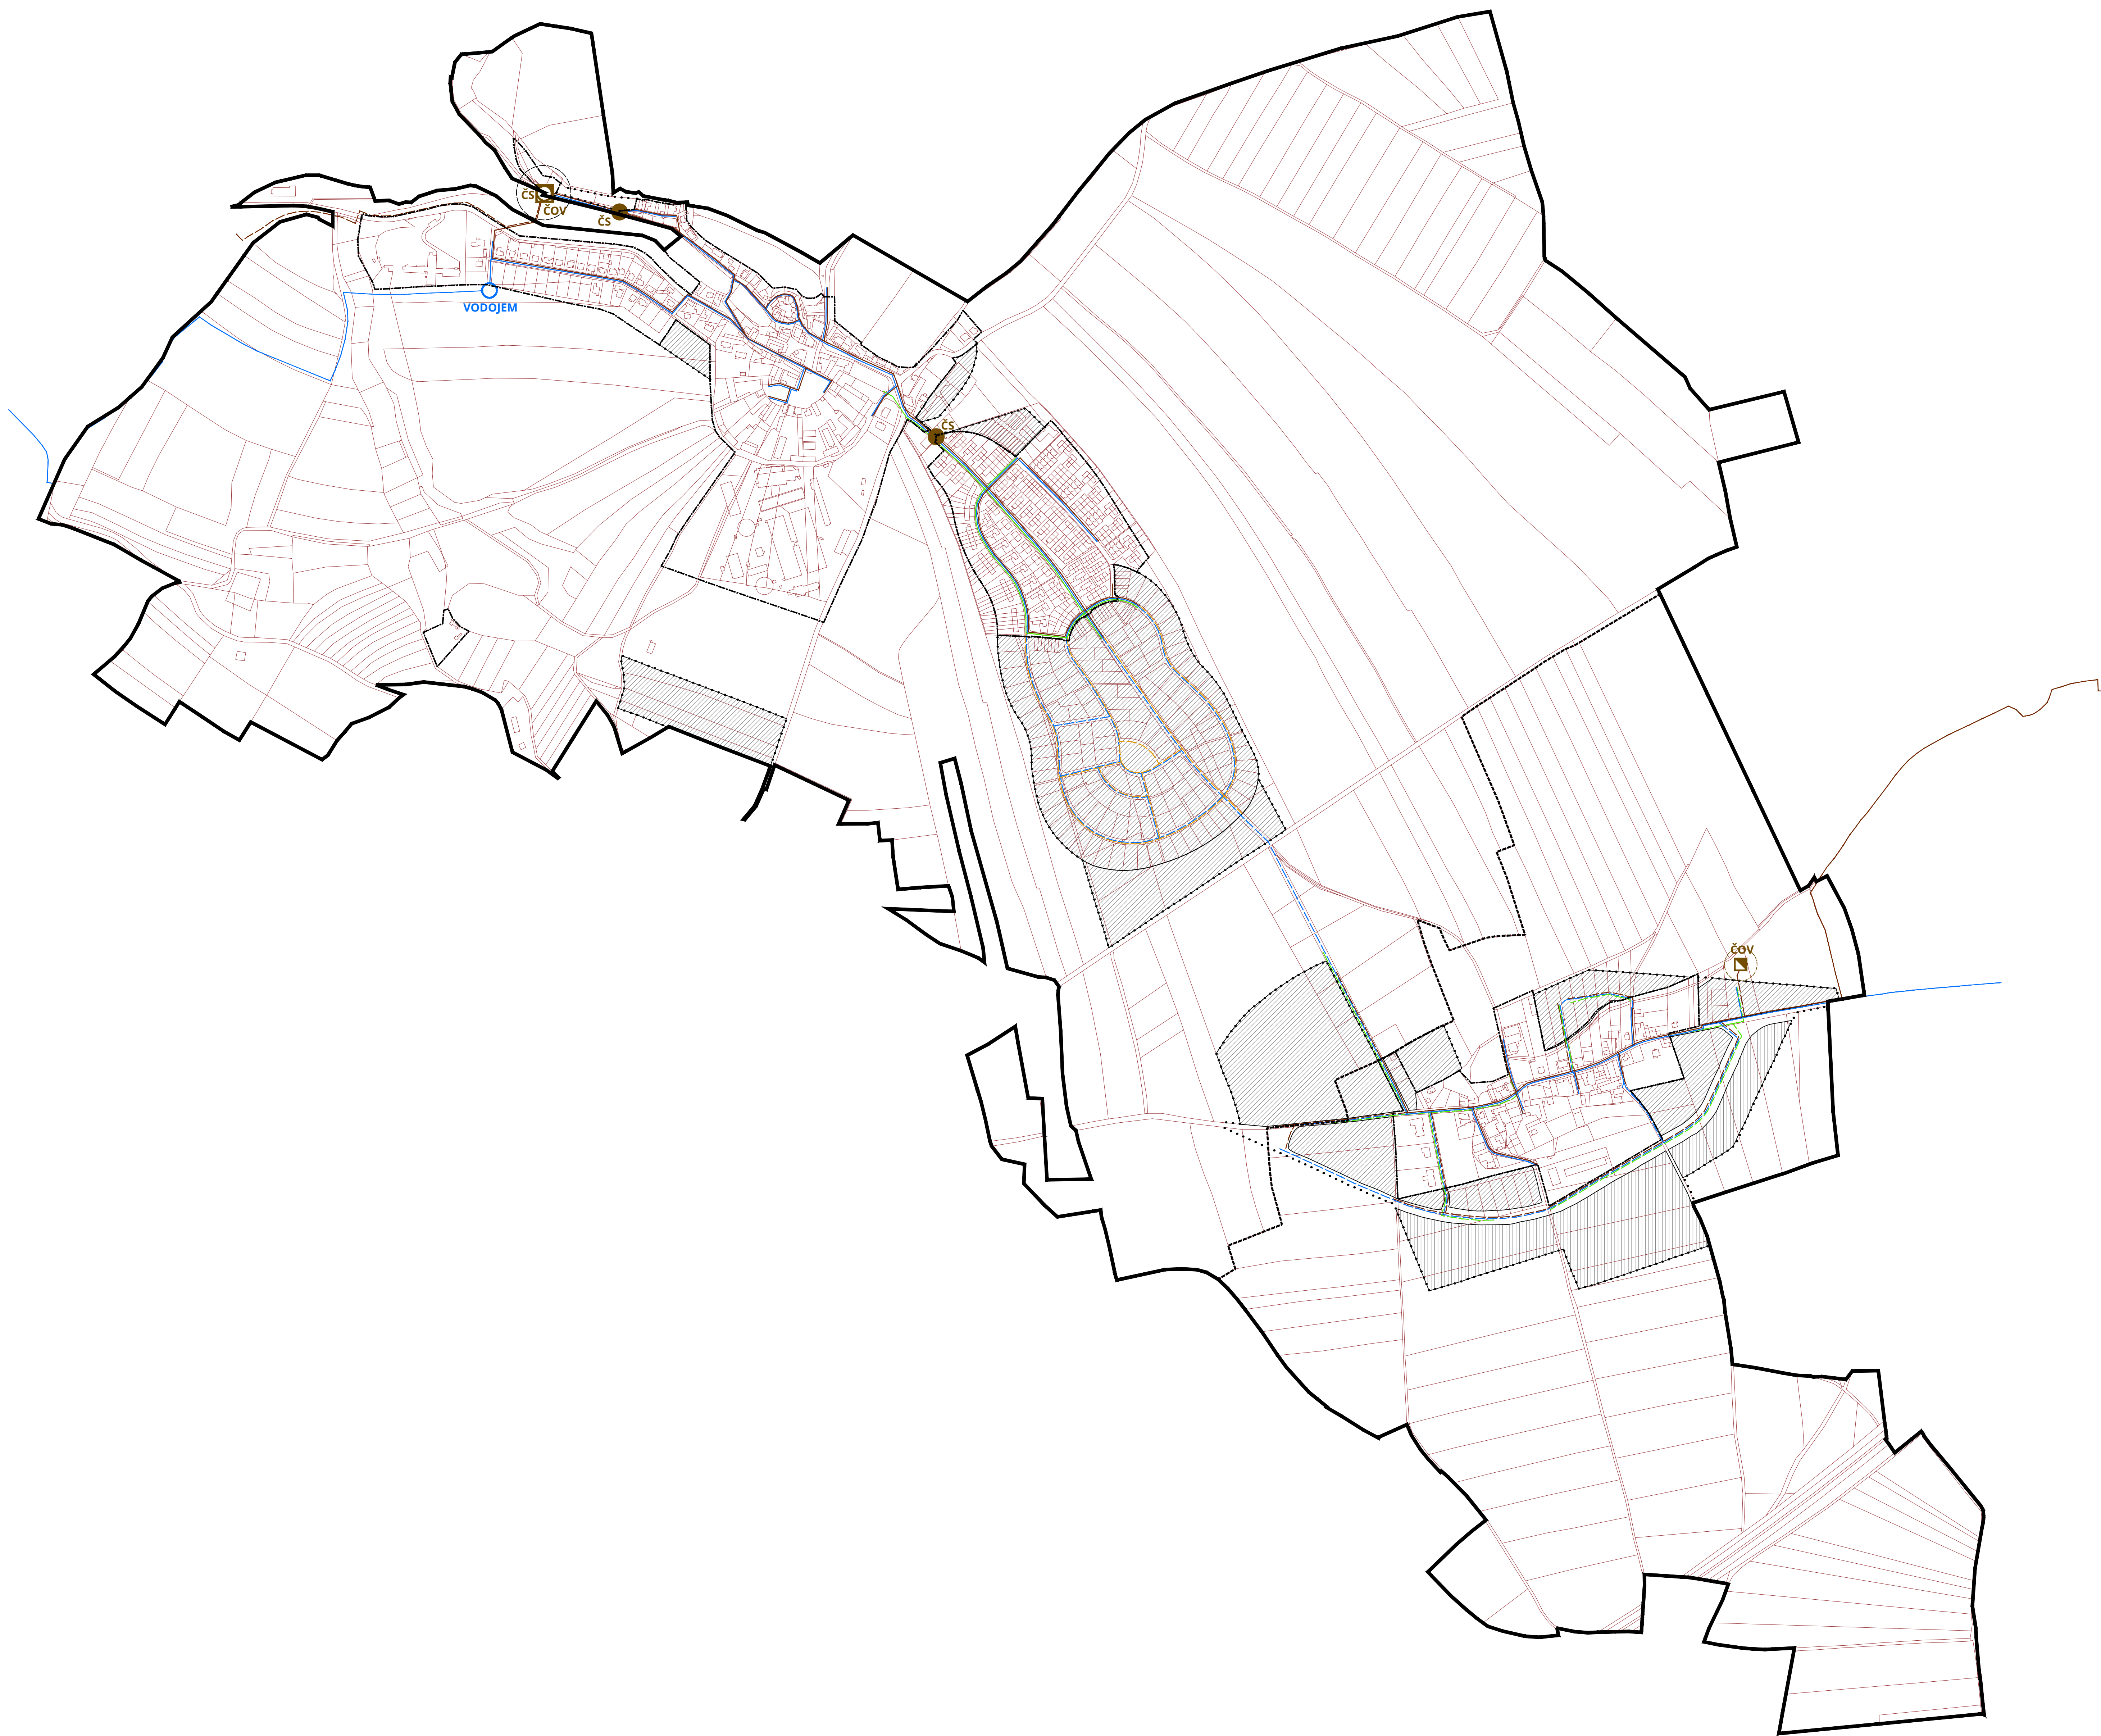

### Záznam o nabytí účinnosti změny č. 1 územního plánu obce Jenštejn

Obec uveďte: .....

Obec pečatí: .....

datum vydatí: .....

datum nabytí účinnosti: .....

podpisatel: Obecní úřad Jenštejn  
8. května 60, 250 73 Jenštejn  
+420 286 851 985, info@jenstajn.cz

oprávněná osoba: Ing. akad. arch. Sylva Matějková

pořizovatel: Obecní úřad Jenštejn  
8. května 60, 250 73 Jenštejn  
+420 286 851 985, info@jenstajn.cz

objednatel: obec Jenštejn  
8. května 60, 250 73 Jenštejn  
+420 286 851 985, info@jenstajn.cz

pověřené zastupitel: Norbert Hlaváček - starosta obce

státní znak: Právní stav po změně č. 1

**UNIT architekti, s.r.o.**  
Thákurova 9,  
166 24 Praha 6  
+420 224 356 470  
info@unitarch.eu

hlavní architekt: prof. Ing. arch. Michal Kohout ČKA 01003

vedoucí projektu: Ing. arch. Filip Tětl

datum: 2 / 2020

paré: .....

název a číslo výkresu: 06 Kanalizace a vodovod

číslo: .....

mřížko: 1 : 5 000

vypisovali: Ing. arch. Lukáš Havelka

poskytli: Ing. arch. Eliška Štefančová

Ing. Petr Hrdlička / technická infrastruktura

Ing. arch. Petr Pevný / dopravní infrastruktura

Ing. Michal Kovář, Ph.D. / konopce uspořádání krajiny

