


Územní plán obce Jenštejn

LEGENDA

STAV	Název	II. etapa
—	Hranice administrativního území obce	
-----	Hranice katastrálních území	
—	Hranice pozemků	
—	Zastavěné území	
• • •	Rozvojové území	
Zastavitelné plochy		
[diagonal lines]	Plochy obytné a občanské zástavby	
[cross-hatch]	Plochy neružičí výroby a služeb	
Kanalizace		
[square symbol]	Čistírna odpadních vod	
[circle symbol]	Ochranné pásmo čistítky odpadních vod	
[circle symbol]	Čerpací stanice	
[green line]	Dešťová kanalizace	
[red line]	Splátková kanalizace	
[orange line]	Kanalizace, nerozlišená	
Zásobování vodou		
[blue circle]	Vodojem	
[blue line]	Vodovod	

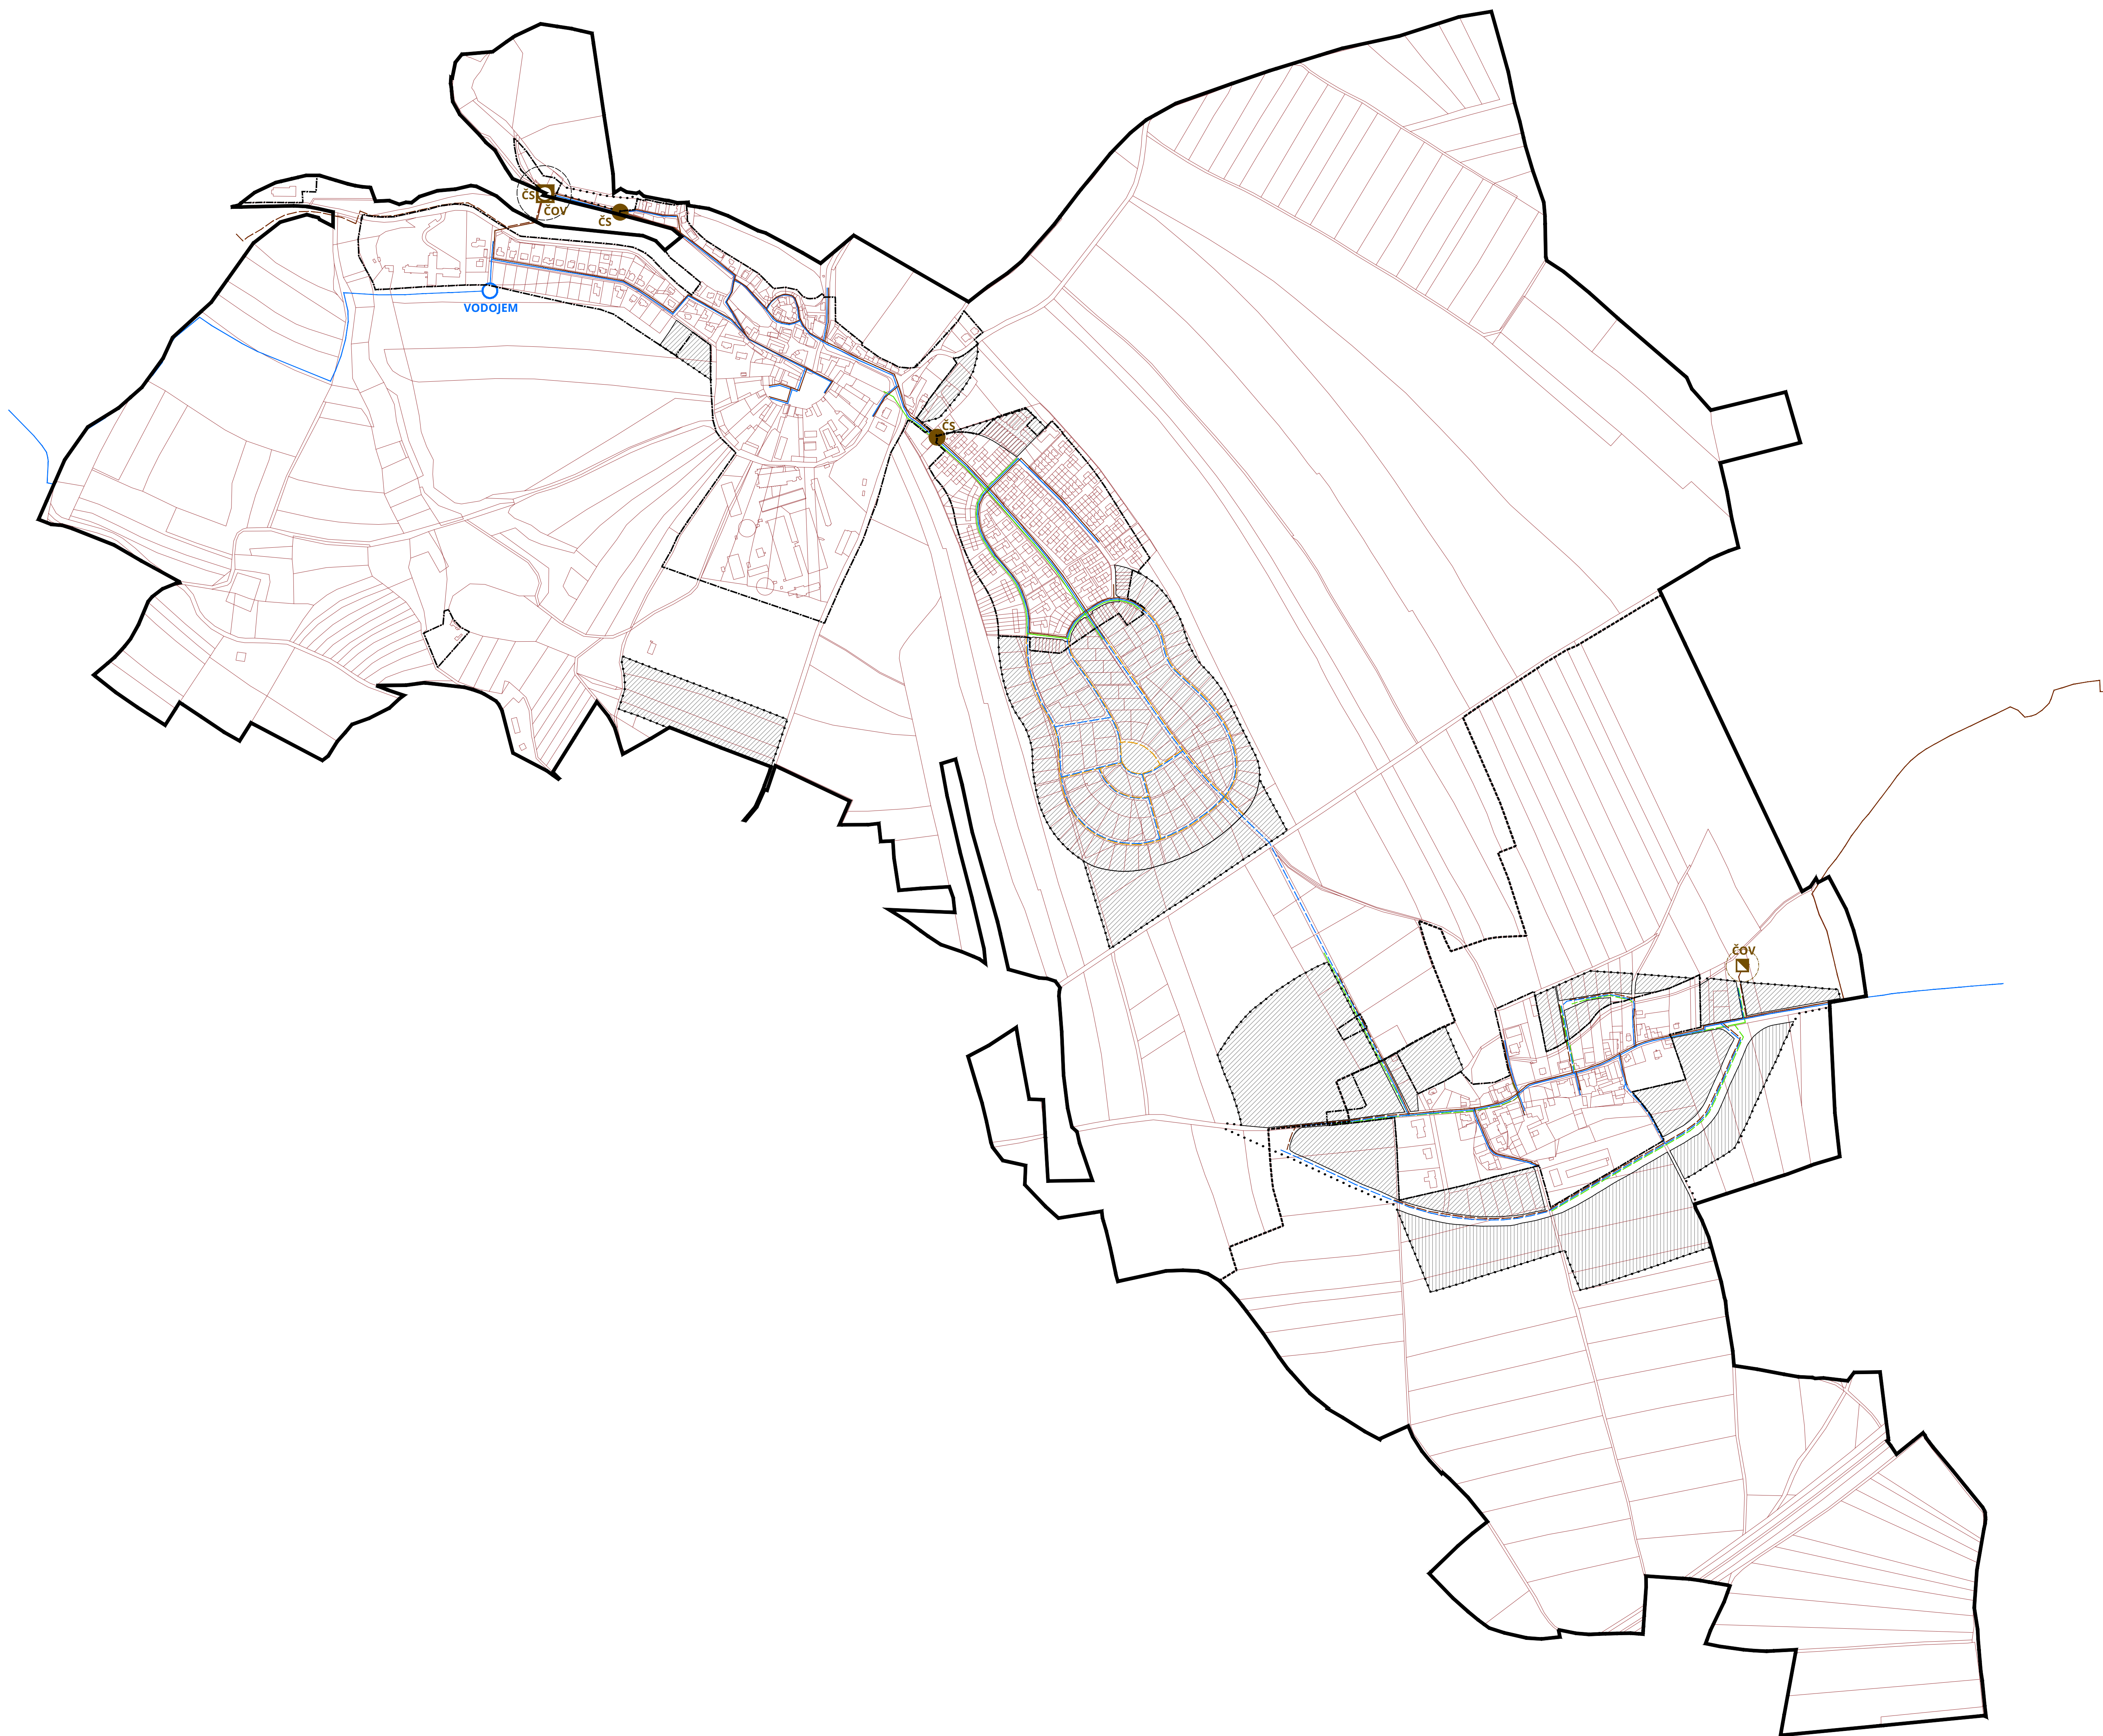

Záznam o nabytí účinnosti změny č. 2 územního plánu obce Jenštejn

Obec: Jenštejn
 Obec: Jenštejn
 Datum vypracování: 10. 2022
 Odbor stavebního úřadu, územ. plánování a památkové péče
 Městský úřad Brandyš nad Labem - Stará Boleslav
 Městské náměstí 16,
 250 01 Brandyš nad Labem - Stará Boleslav
 +420 286 951 138, petra.drabkova@brandysko.cz
 Oprávněná úřední osoba: Ing. Petra Drábková

pořizovatel: Odbor stavebního úřadu, územ. plánování a památkové péče
 Městský úřad Brandyš nad Labem - Stará Boleslav
 Městské náměstí 16,
 250 01 Brandyš nad Labem - Stará Boleslav
 +420 286 951 138, petra.drabkova@brandysko.cz
 opr. úř. osoba: Ing. Petra Drábková
 objednatel: obec Jenštejn
 8. května 60, 250 73 Jenštejn
 +420 286 851 985, info@jenstajn.cz
 pověřený zástupce: Norbert Hlaváček - starosta obce
 stupeň: Úplné znění po změně č. 2
 zpracovatel: UNIT architekti, s.r.o.
 Thákurova 9,
 156 04 Praha 6
 +420 224 356 470
 info@unitarch.eu
 hlavní architekt: prof. Ing. arch. Michal Kohout ČKA 01003
 vedoucí projektu: Ing. arch. Filip Těš
 vedoucí projektu: Ing. arch. Lukáš Havelka
 datum: 10 / 2022

paré: 01/10
 název a číslo výkresu: Územní plán obce Jenštejn: 06 Kanalizace a vodovod
 měřítko / formát: 1 : 5 000 / 533 x 841 mm
 vypracoval: Ing. arch. Lukáš Havelka
 připsal: Ing. arch. Zdeněk Komouřkovič Ríhová
 Ing. Petr Hrdlička / technická infrastruktura
 Ing. arch. Petr Pheinger / dopravní infrastruktura
 Ing. Michal Kovář, Ph.D. / konopce uspořádání krajiny

