


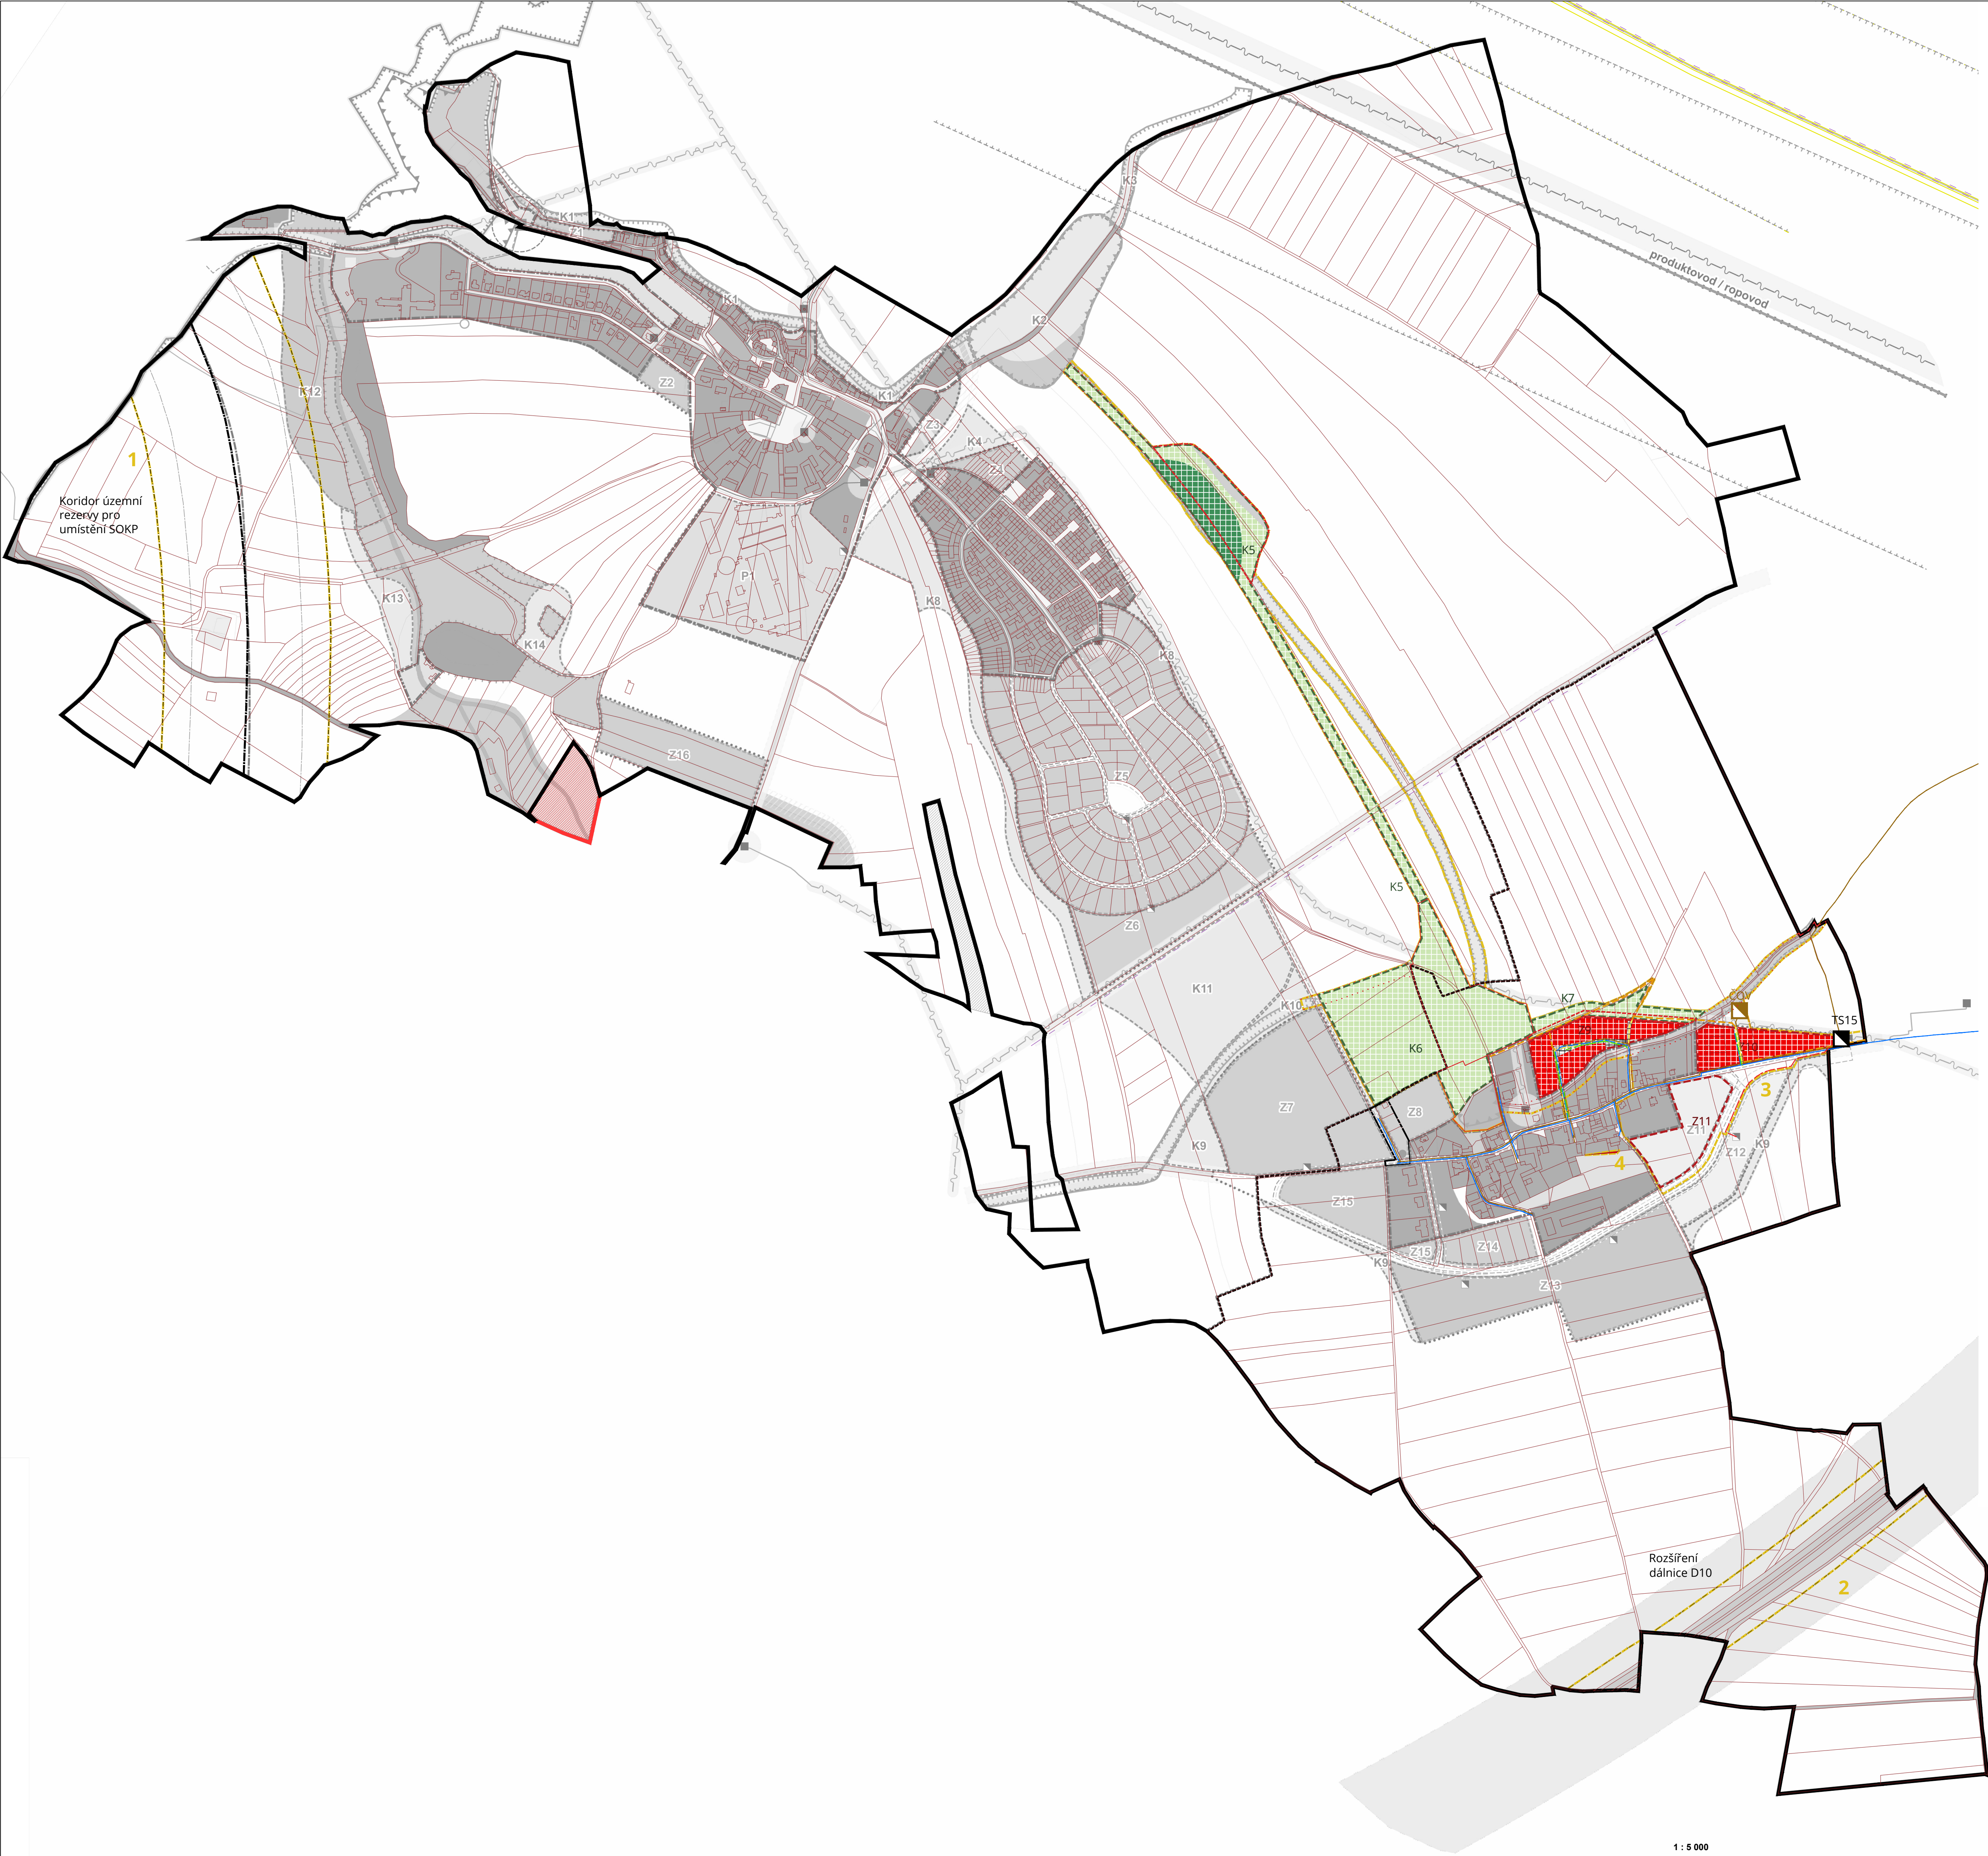

LEGENDA		
	Hranice administrativního území obce	
	Hranice katastrálních území	
	Hranice pozemků	
	Změna administrativního území	
	Řešené území vč. označení	
STAV	NÁVĚH	RUŠENO
	Zastavěné území	
Plochy transformačního a rozvojového území		
	Zastavitelné plochy	
	Plochy změn v krajině	
Plochy s rozdílným způsobem využití		
	Plochy smíšené obytné, venkovské	
	Plochy veřejných prostranství	
	Plochy přírodní	
	Plochy lesní	
ÚSES		
	Lokální biokoridor	
	Lokální biocentrum	
	Interakční prvek	
Kanalizace		
	Čistička odpadních vod	
	Dešťová kanalizace	
	Splásková kanalizace	
Zásobování vodou		
	Vodovod	
Zásobování elektrickou energií		
	Trafostanice	
	Kabelové vedení VN 22 kV	
Zásobování plynem		
	Plynovod VVTL, vč. bezpečnostního pásma	
Elektronické komunikace		
	Vybraná komunikační vedení	
Komunikace		
	Místní a účelové komunikace	
	Nezpevněné komunikace	
	Rozšíření dálnice D10	
	Koridor územní rezervy pro umístění SOKP	

Záznam o nabytí účinnosti změny č. 1 územního plánu obce Jenštejn	
číslo usnesení	
číslo jednací	
datum vyhlášení	
datum nabytí účinnosti	
pořizovatel	Obecní úřad Jenštejn 9. května 60, 250 73 Jenštejn +420 286 851 985, info@jenstejn.cz
oprávněná úřední osoba	Ing. akad. arch. Sylva Matějková

pořizovatel osoba	Obecní úřad Jenštejn 9. května 60, 250 73 Jenštejn +420 286 851 985, info@jenstejn.cz
kontaktní osoba osoba	Ing. akad. arch. Sylva Matějková
objednatel osoba	obec Jenštejn 9. května 60, 250 73 Jenštejn +420 286 851 985, info@jenstejn.cz
kontaktní osoba osoba	Změna č. 1 ÚP
skupina plánu	
opracovatel architekt	
	UNIT architekti, s.r.o. Thákurova 9, 166 34 Praha 6 +420 224 356 470 info@unitarch.eu
hlavní architekt chief architect	prof. Ing. arch. Michal Kohout
vedoucí projektu proj. architect	Ing. arch. Filip Títl
vedoucí projektu proj. architect	Ing. arch. Lukáš Havelka
datum date	12/2018 - Upravený návrh pro veřejné projednání
název a číslo výkresu drawing title	Změna č. 1 územního plánu Jenštejn: A Koordinační výkres
měřítko / formát scale	1 : 5 000 / 841 x 715 mm
vypisovali preparer	Ing. arch. Lukáš Havelka Ing. arch. Eliška Štefaničová
	Ing. Petr Hrdlička / technická infrastruktura Ing. arch. Petr Preininger / dopravní infrastruktura Ing. Michal Kovář / koncepce uspořádání krajiny