Územní plán obce Jenštejn

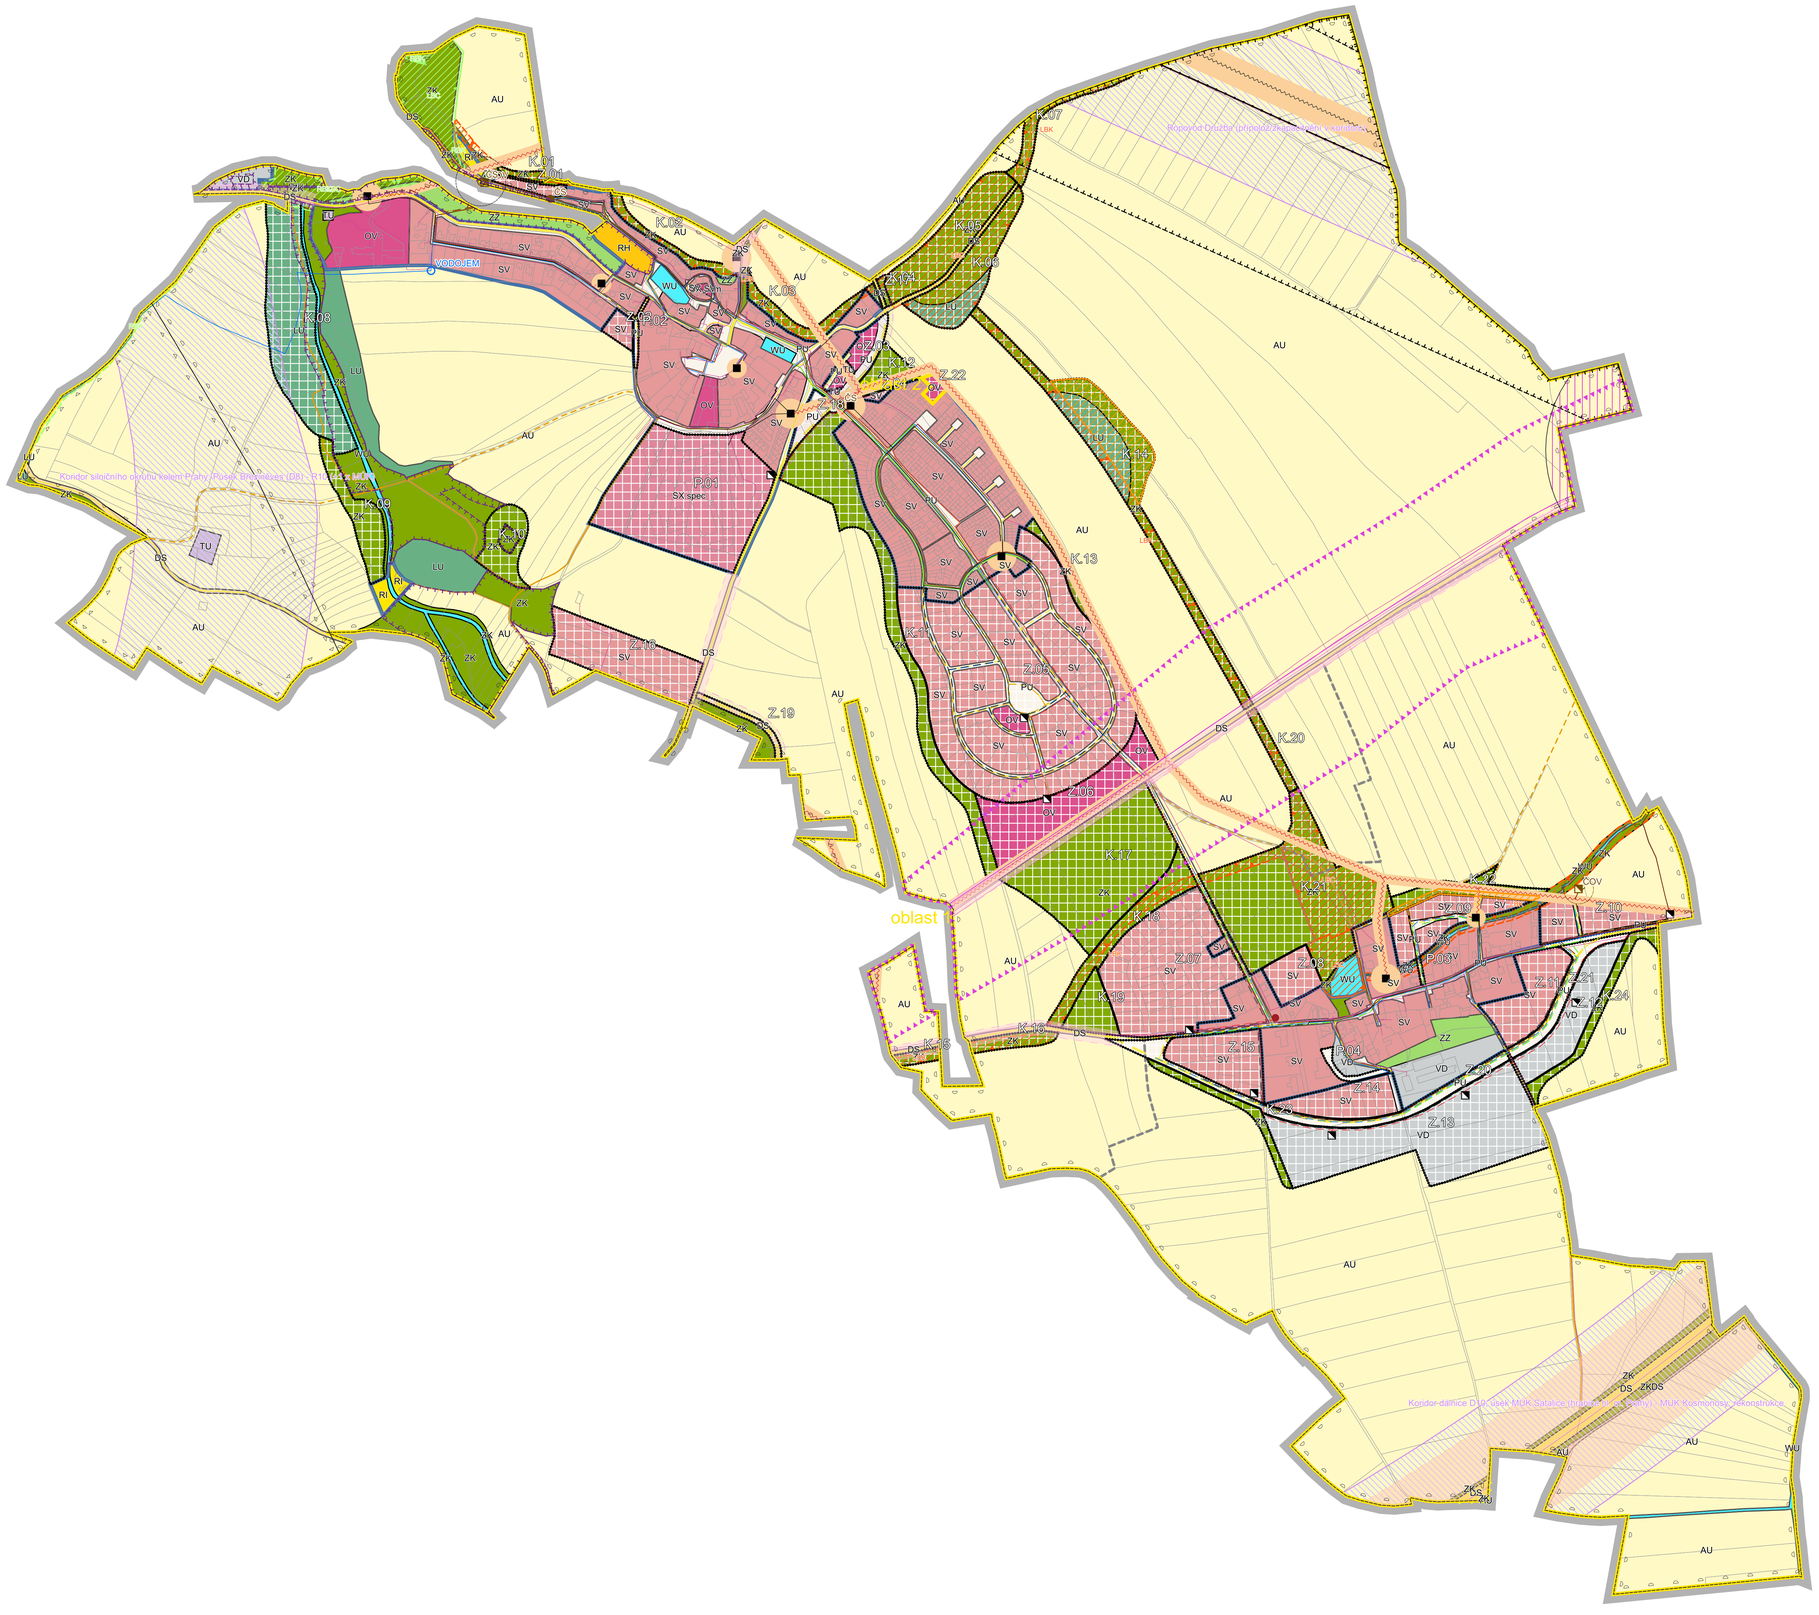

LEGENDA

	Hranice řešeného území
	Hranice katastrálních území
	Katastrální mapa
oblast	Vymezení změny č.3
	Zastavěné území
STAV NÁVRH	
Plochy změn	
Z101	Zastavitelné plochy a plochy přestavby
K101	Plochy změn v krajině
Plochy s rozdílným způsobem využití	
SV, SV-	Smíšené obytné venkovské
SX spec	Smíšené obytné - se specifickým využitím
OV, OV-	Občanské vybavení veřejné
VD, VD-	Výroba drobná a služby
PU, PU-	Veřejná prostranství všeobecná
OX pam	Občanské vybavení - nemovité kulturní památky
RI	Rekreace individuální
RH	Rekreace hromadná - rekreační areály
TU	Technická infrastruktura všeobecná
DS, DS-	Doprava silniční
AU	Zemědělské všeobecné
ZZ	Zeleň - zahrady a sady
ZK, ZK-	Zeleň krajinná
LU, LU-	Lesní všeobecné
WU	Vodní a vodohospodářské všeobecné
ÚSES	
	Regionální biokoridor
	Lokální biokoridor
	Lokální biocentrum
	Interakční prvek
Významný krajinný prvek	
	Významný krajinný prvek, registrovaný
Zásobování elektrickou energií	
	Trafostanice
	ÚR - Účastnický rozvaděč
	Telekomunikační kabely
	Venkovní vedení VVN 220 kV
	Venkovní vedení VN 22 kV
	Kabelové vedení VN 22 kV
	Kabelové vedení NN
	Ochranné pásmo

Zásobování plynem	
	Plynovod
Kanalizace	
	Čistírna odpadních vod
	Ochranné pásmo čistírny odpadních vod
	Čerpací stanice
	Dešťová kanalizace
	Splašková kanalizace
	Kanalizace, nerozlišená
Zásobování vodou	
	Vodojem
	Vodovod
Koridory	
GNZ	Plošně vymezený koridor z nadřazené dokumentace
Komunikace	
	Ochranné pásmo silnice I. třídy
	Ochranné pásmo silnice II. a III. třídy
Ropovod	
	Ropovod
Ochranná pásma	
	Ochranná pásma technické infrastruktury
Zájmy Ministerstva obrany	
	Komunikační vedení
	Ochranné pásmo komunikačního vedení
	Ochranné pásmo letiště s výškovým omezením staveb
	Ochranné pásmo letecké stavby

Poznámka:

Celé správní území je zájmovým územím Ministerstva obrany z hlediska povolování vyjmenovaných druhů staveb.

Celé správní území obce je situováno ve vzdušném prostoru letiště Kbely.

Celé správní území obce je situováno ve vzdušném prostoru k ochraně letového provozu na letištích a letadel letících na okruhu.

Celé správní území obce je situováno v ochranném pásmu radiolokačního zařízení Ministerstva obrany.

Záznam o nabytí účinnosti změny č. 3 územního plánu obce Jenštenjn

čislo usnesení	
dato jednání	
datum vydání	
datum nabytí účinnosti	
pořizovatel	Odbor stavebního úřadu, územ. plánování a památkové péče Městský úřad Brandýs nad Labem-Stará Boleslav Masarykovo náměstí 1/6, 250 01 Brandýs nad Labem - Stará Boleslav +420 326 909 138, petra.drabkova@brandysko.cz
oprávněná osoba	Ing. Petra Drábková

pořizovatel acquirer	Odbor stavebního úřadu, územ. plánování a památkové péče Městský úřad Brandýs nad Labem-Stará Boleslav Masarykovo náměstí 1/6, 250 01 Brandýs nad Labem - Stará Boleslav +420 326 909 138, petra.drabkova@brandysko.cz
opr. úř. osoba	Ing. Petra Drábková, Maria Poborská
objednatel client	obec Jenštejn Š. kvétna 60, 250 73 Jenštejn +420 286 851 985, info@jenstejn.cz
pověřený zastupitel	Norbert Hlaváček - starosta obce
stupeň phase	Změna č. 3 ÚP
zpracovatel architect	UNIT architekti, s.r.o. Thákurova 9, 166 34 Praha 6 +420 224 356 470 info@unitarch.eu
hlavní architekt chief architect	prof. Ing. arch. Michal Kohout ČKA 01003 Ing. arch. Filip Titl
vedoucí projektu job architect	Ing. arch. Zdenka Kornoušková Říhová
datum date	02 / 2024

paré copy no.	razítko/podpis stamp/signature
název v listě výkresu drawing title	**A Koordinační výkres** **Územní plán obce Jenštejn**
měřítko / formát scale	1 : 5 000 , 1 033 × 841 mm
vypracoval prepared by	Ing. arch. Zdenka Kornoušková Říhová Ing. arch. Barbora Učová Ing. Petr Hrdlička / technická infrastruktura Ing. arch. Petr Preininger / dopravní infrastruktura Ing. Michal Kovář, Ph.D. / krajina