


Územní plán obce Jenštejn

Odůvodnění

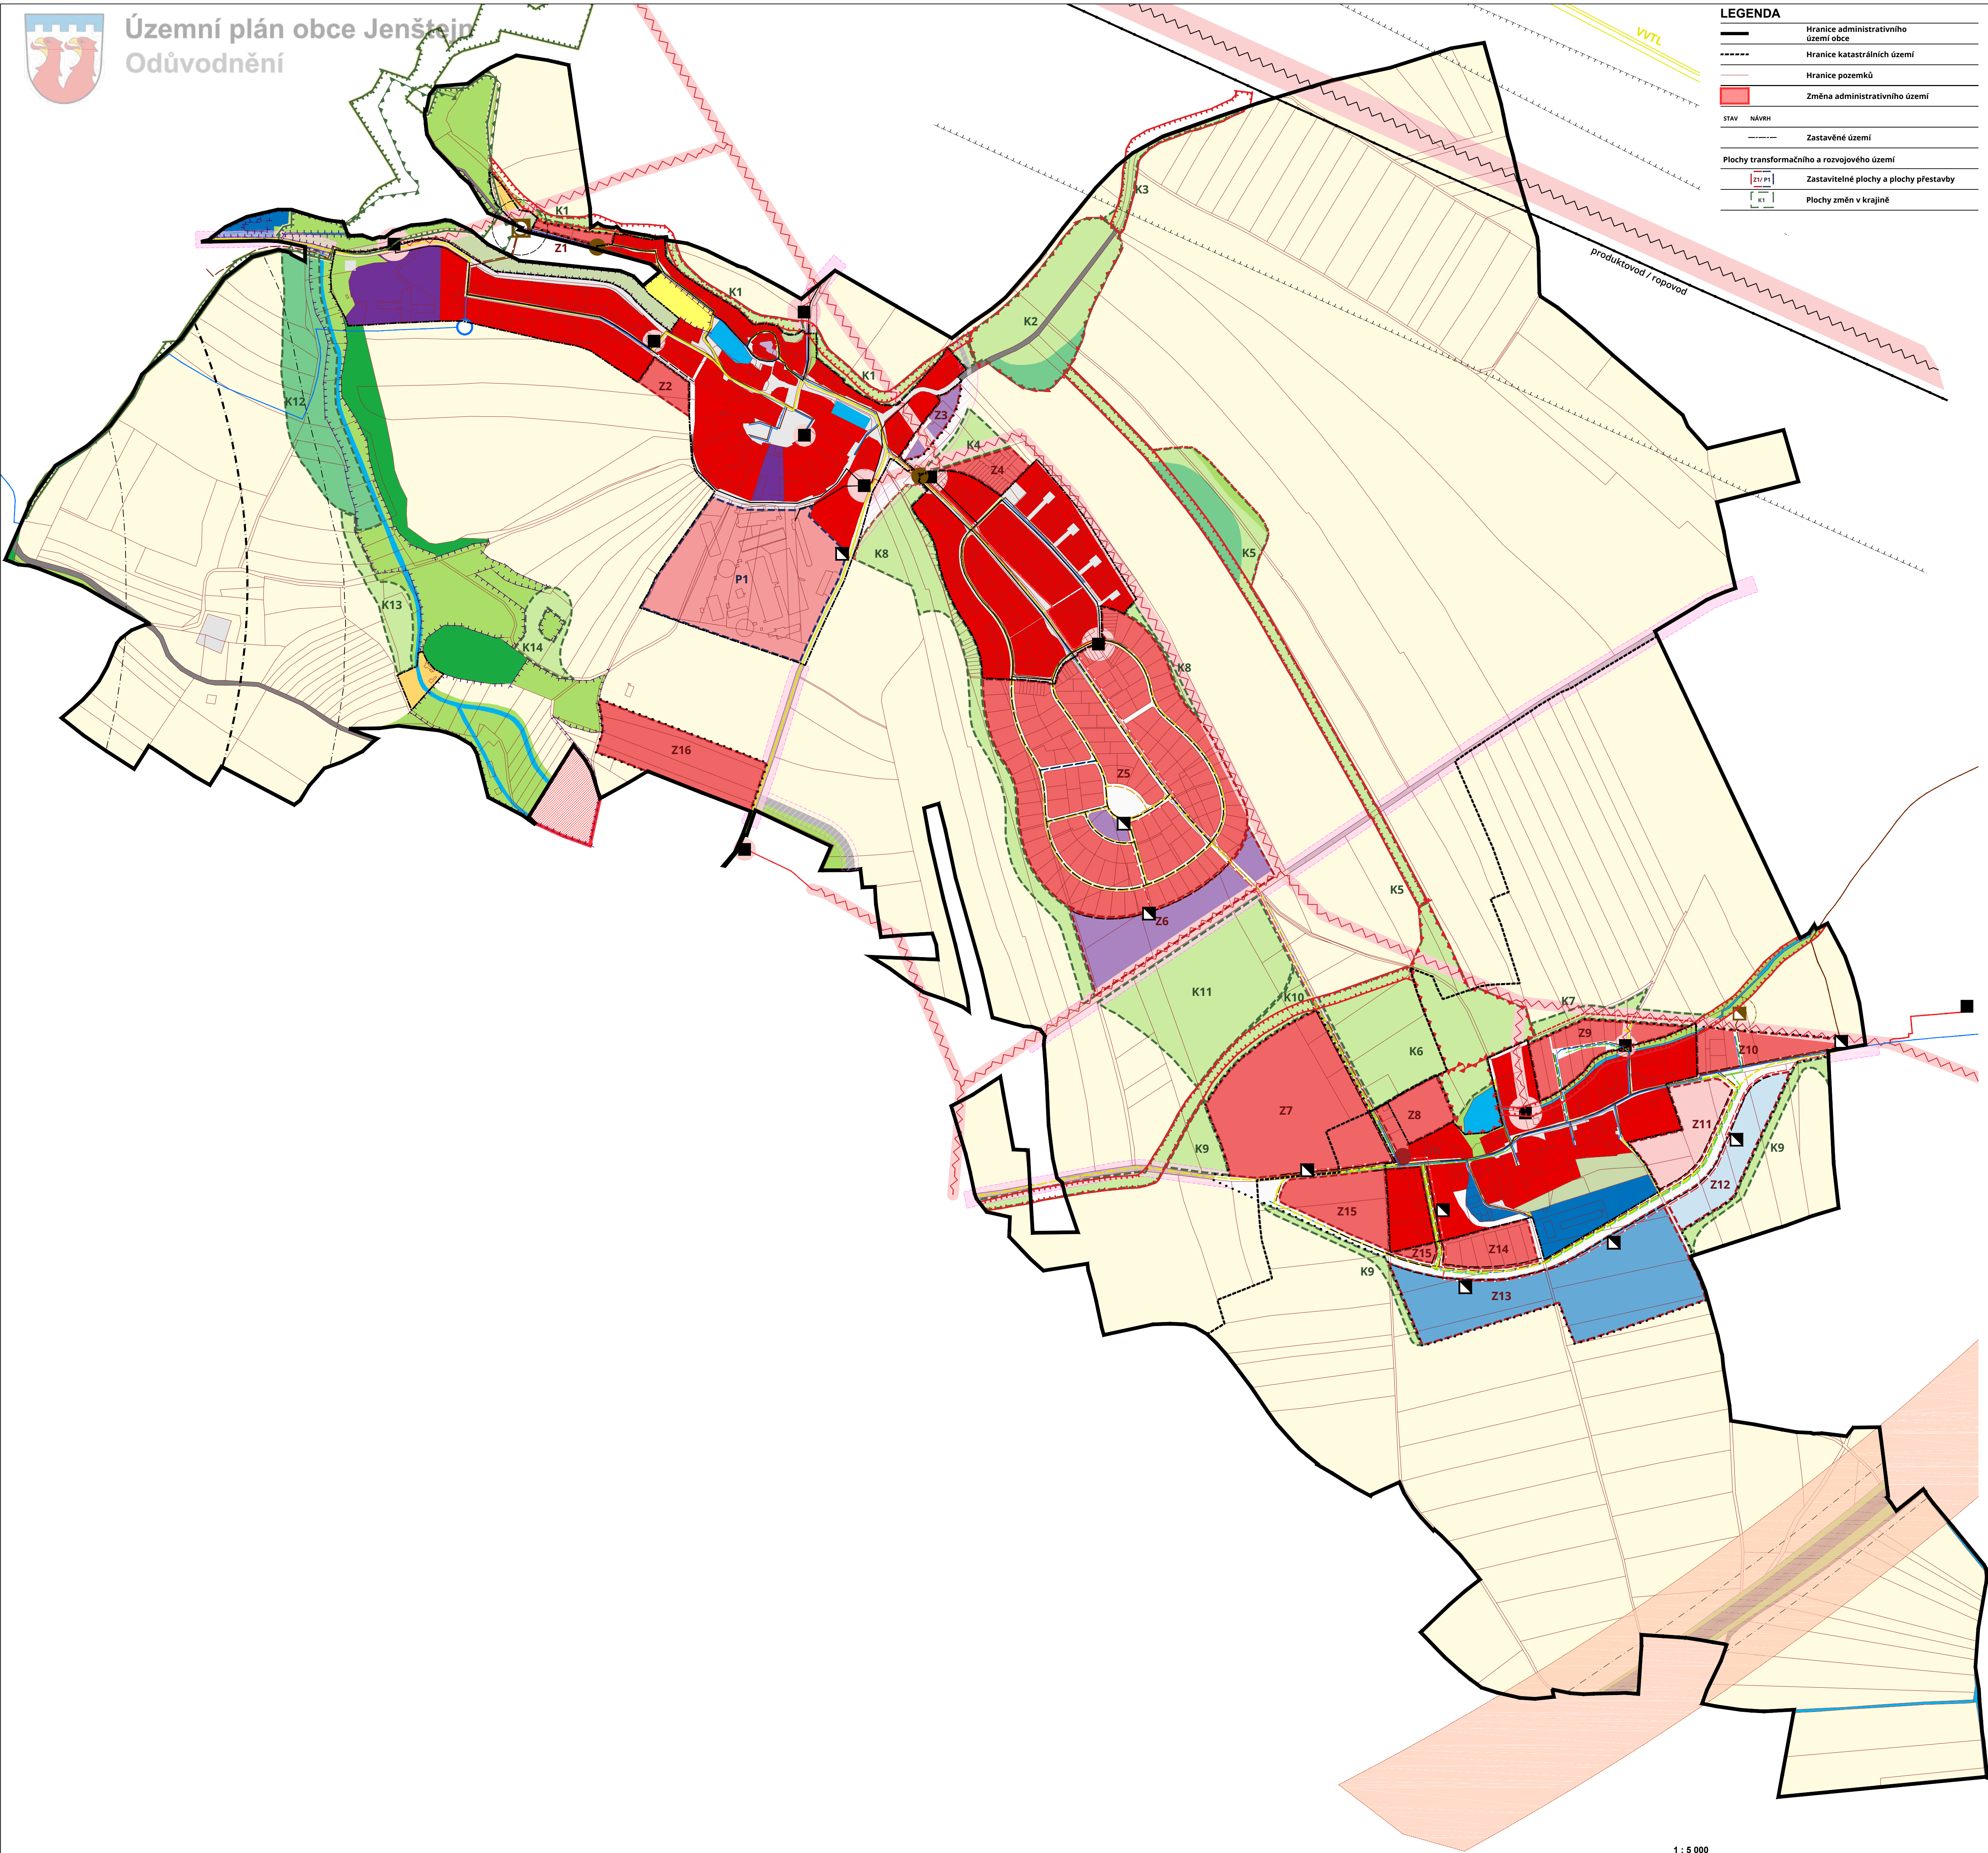

LEGENDA	
	Hranice administrativního území obce
	Hranice katastrálních území
	Hranice pozemků
	Změna administrativního území
STAV	NÁVRH
	Zastavěné území
Plochy transformačního a rozvojového území	
	Zastavitelné plochy a plochy přestavby
	Plochy změn v krajině

LEGENDA	
Plochy s rozdílným způsobem využití	
	Plochy smíšené obytné, venkovské
	Plochy smíšené obytné se specifickým využitím
	Občanské vybavení, veřejná infrastruktura
	Výroba a skladování, drobná a řemeslná výroba
	Plochy veřejných prostranství
	Plochy (specifické) nemovité kulturní památky
	Plochy individuální rekreace
	Plochy hromadné rekreace
	Plochy technické infrastruktury
	Plochy dopravní infrastruktury - silniční
	Plochy zemědělské
	Plochy zahrad a sadů
	Plochy přírodní
	Plochy lesní
	Plochy vodní a vodohospodářské
ÚSES	
	Regionální biokoridor
	Lokální biokoridor
	Lokální biocentrum
	Interakční prvek
Významný krajinný prvek	
	Významný krajinný prvek, registrovaný
Zásobování elektrickou energií	
	Trafostanice
	ÚR - Účastnický rozvaděč
	Telekomunikační kabely
	Venkovní vedení VVN 220 kV
	Venkovní vedení VN 22 kV
	Kabelové vedení VN 22 kV
	Kabelové vedení NN
	Ochranné pásmo
Zásobování plynem	
	Plynovod
	Plynovod VVTL
Kanalizace	
	Čistička odpadních vod
	Ochranné pásmo čističky odpadních vod
	Čerpací stanice
	Dešťová kanalizace
	Splásková kanalizace
	Kanalizace, nerozlišená
Zásobování vodou	
	Vodojem
	Vodovod
Komunikace	
	Rozšíření dálnice D10
	Koridor stavby SOKP (D0)
	Ochranné pásmo silnice I. třídy
	Ochranné pásmo silnice II. a III. třídy
Ropovod	
	Ropovod
Ochranné pásmo	
	Ochranné pásmo technické infrastruktury

Poznámka: Celé správní území obce je situováno ve vymezeném území leteckých zabezpečovacích zařízení Ministerstva obrany.

Záznam o nabytí účinnosti změny č. 1 územního plánu obce Jenštejn

číslo usnesení

číslo jednací

datum vyřízení

datum nabytí účinnosti

pořizovatel

opravil osoba

Obecní úřad Jenštejn
9. května 60, 250 73 Jenštejn
+420 286 851 985, info@jenstejn.cz

Ing. akad. arch. Sylva Matějková

objednatel

pověřeno zastupitel

obec Jenštejn
9. května 60, 250 73 Jenštejn
+420 286 851 985, info@jenstejn.cz

Norbert Haváček - starosta obce

skupina

pracovník

Právní stav po změně č. 1

pořizovatel

opravil osoba

Obecní úřad Jenštejn
9. května 60, 250 73 Jenštejn
+420 286 851 985, info@jenstejn.cz

Ing. akad. arch. Sylva Matějková

objednatel

pověřeno zastupitel

obec Jenštejn
9. května 60, 250 73 Jenštejn
+420 286 851 985, info@jenstejn.cz

Norbert Haváček - starosta obce

skupina

pracovník

Právní stav po změně č. 1

UNIT architekti

UNIT architekti, s.r.o.
Thákurova 9,
166 34 Praha 6
+420 224 356 470
info@unitarch.eu

hlavní architekt

vedoucí projektu

datum

prof. Ing. arch. Michal Kohout
Ing. arch. Filip Títl
Ing. arch. Lukáš Havelka

02/2020

název a číslo výkresu

A Koordinační výkres

měřítko / formát

1 : 5 000 / 841 x 715 mm

vypisovací

Ing. arch. Lukáš Havelka
Ing. arch. Eliška Štefaničová
Ing. Petr Hrdlička / technická infrastruktura
Ing. arch. Petr Preininger / dopravní infrastruktura
Ing. Michal Kovář, Ph.D. / koncepce uspořádání krajiny