


Územní plán obce Jenštejn

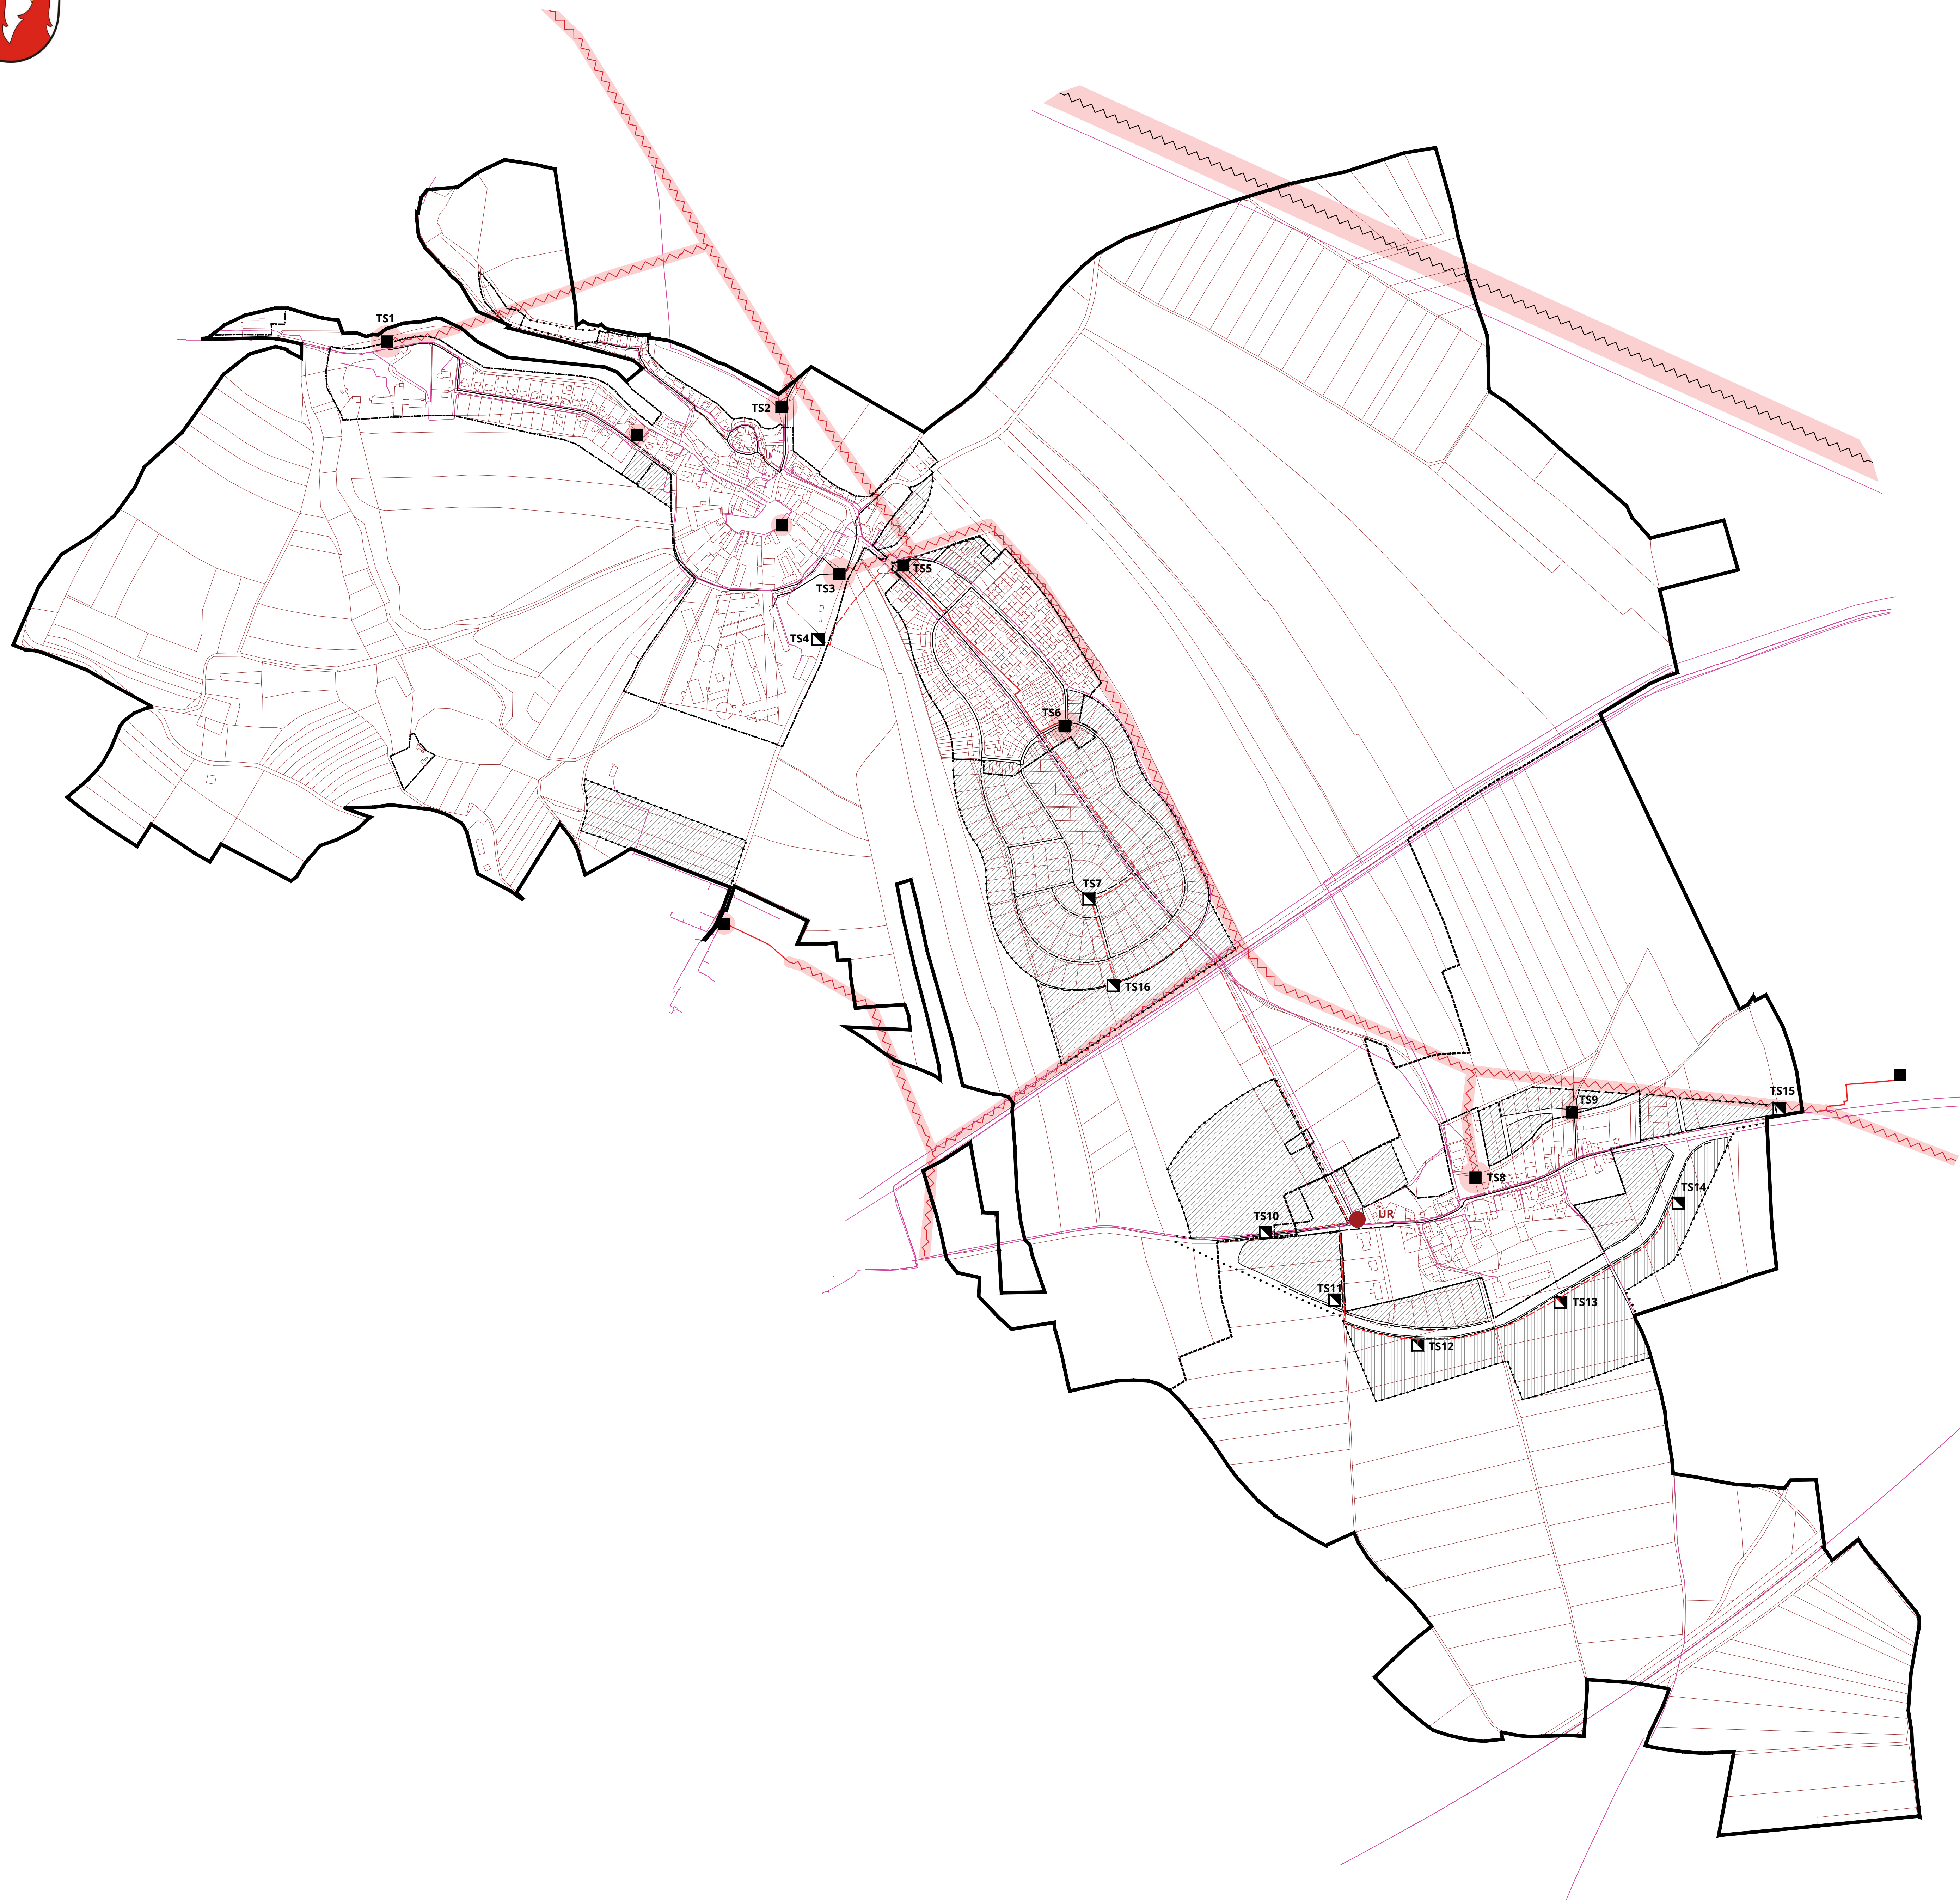

LEGENDA

STAV	Název	II. etapa
—	Hranice administrativního území obce	
-----	Hranice katastrálních území	
—	Hranice pozemků	
—	Zastavěné území	
· · · · ·	Rozvojové území	
Zastavitelné plochy		
[diagonal lines]	Plochy obytné a občanské zástavby	
[cross-hatch]	Plochy neružičí výroby a služeb	
Zásobování elektrickou energií		
■	Trafostanice	
●	ÚR - Účastnický rozvaděč	
—	Telekomunikační kabely	
—	Venkovní vedení VVN 220 kV	
—	Venkovní vedení VN 22 kV	
—	Kabelové vedení VN 22 kV	
—	Kabelové vedení NN	
—	Ochranné pásmo	

Záznam o nabytí účinnosti změny č. 2 územního plánu obce Jenštejn

Obsah záznamu:
 Oba záznamy:
 Oba záznamy:
 Datum vypracování:
 Odbor stavebního úřadu, územ. plánování a památkové péče
 Městský úřad Brandyš nad Labem - Stará Boleslav
 Masarykovo náměstí 16,
 250 01 Brandyš nad Labem - Stará Boleslav
 +420 286 959 138, petra.drabkova@brandysko.cz
 vedoucí úřadu obce Ing. Petra Drábková

pořizovatel: Odbor stavebního úřadu, územ. plánování a památkové péče
 Městský úřad Brandyš nad Labem - Stará Boleslav
 Masarykovo náměstí 16,
 250 01 Brandyš nad Labem - Stará Boleslav
 +420 286 959 138, petra.drabkova@brandysko.cz
 opr. úř. osoba: Ing. Petra Drábková
 schvářel: obec Jenštejn
 9. května 2022, 250 73 Jenštejn
 +420 286 851 985, info@jenstajn.cz
 pověřený zástupce: Norbert Hlaváček - starosta obce
 stupeň: (plně znění) po změně č. 2
 zpracovatel: UNIT architekti, s.r.o.

unit UNIT architekti, s.r.o.
 Thákurova 9,
 156 54 Praha 6
 +420 224 356 470
 info@unitarch.eu
 hlavní architekt: prof. Ing. arch. Michal Kohout ČKA 01003
 výtvarník: Ing. arch. Filip Tětl
 vedoucí projektu: Ing. arch. Lukáš Havelka
 datum: 10 / 2022

paré: název a číslo výkresu
 obsah: Územní plán obce Jenštejn:
 08 Zásobování elektrickou energií
 a telekomunikace
 měřítko / formát: 1 : 5 000 / S33 x 841 mm
 zpracovatel: Ing. arch. Lukáš Havelka
 výkresy: Ing. arch. Zdenka Komouřková Říhová
 Ing. Petr Hrdlička / technická infrastruktura
 Ing. arch. Petr Pheinger / dopravní infrastruktura
 Ing. Michal Kovář, Ph.D. / konopce uspořádání krajiny

